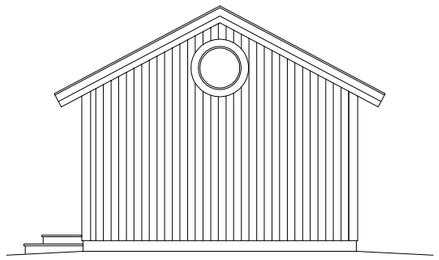

FASAD MOT ÖSTER

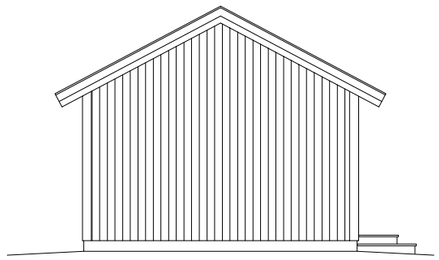

FASAD MOT VÄSTER

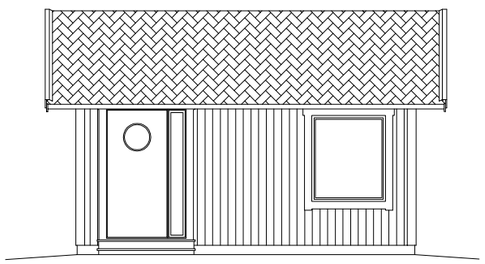

FASAD MOT SÖDER

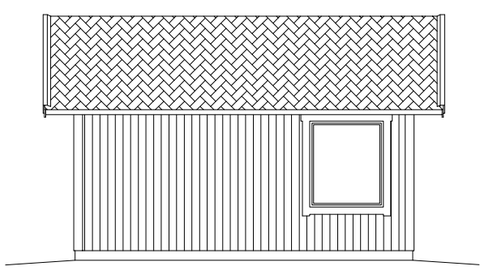

FASAD MOT NORR

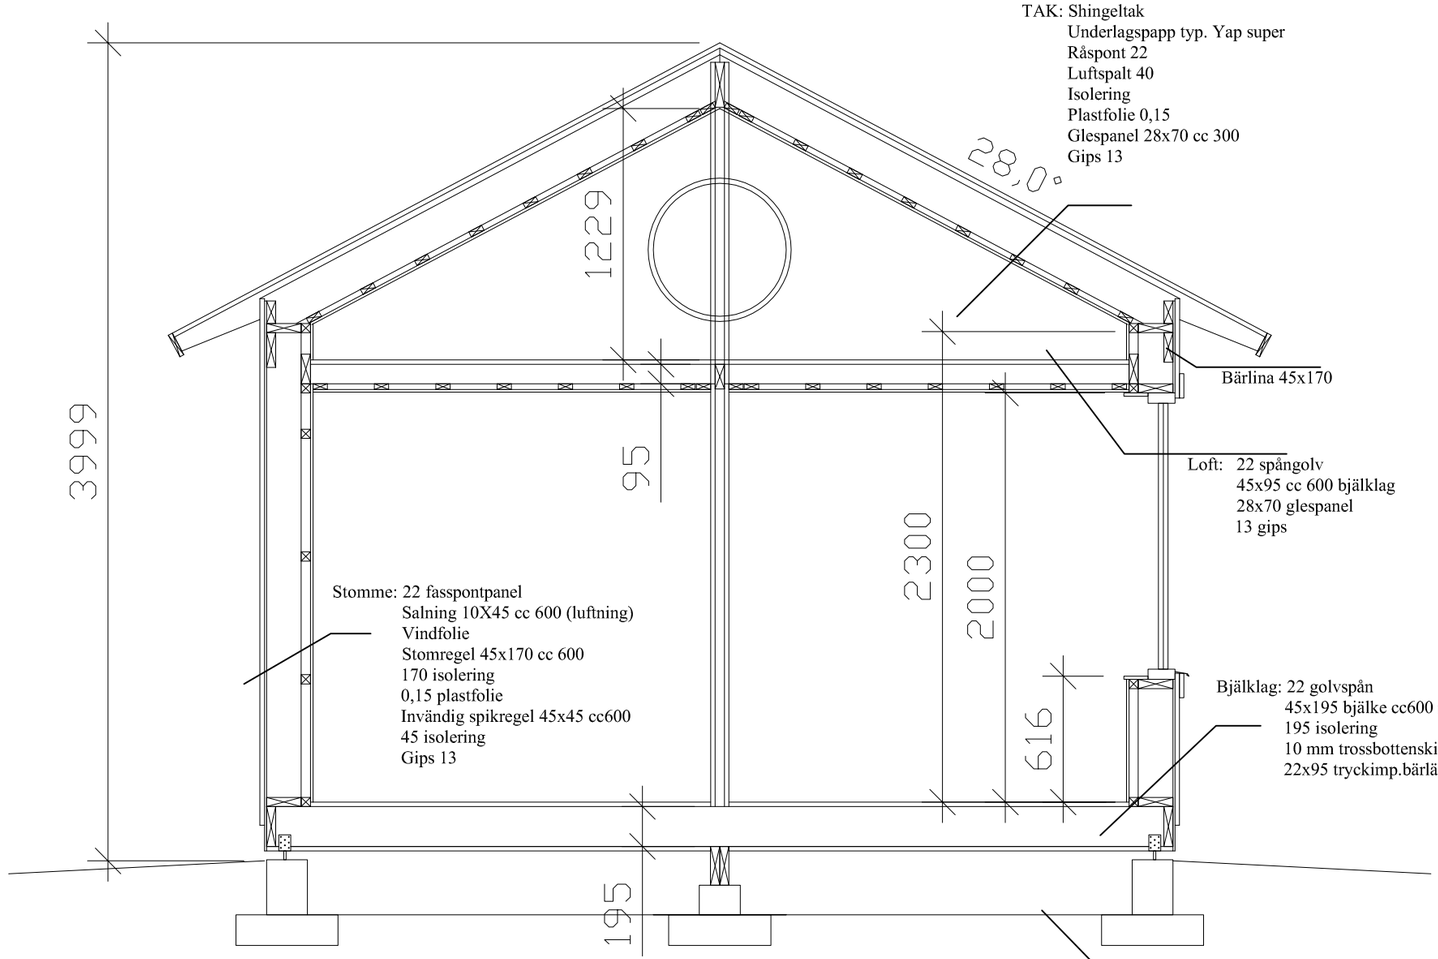

Sektion skala 1/30

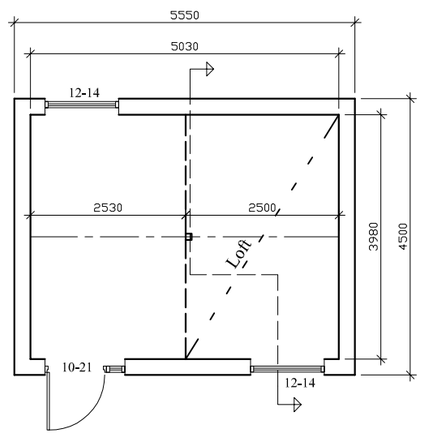

REV	ANT	REVIDERINGEN AVSER	SIGN	DATUM

RITAD AV	GRANSKAD AV	DATUM	ARBETSNUMMER	SKALA	RITNINGSNUMMER	REV
		140724		1:100	Fasad/plan/sektion	