

Förslag till ändring av stadsplanen för Mjölby stad beträffande del av kvarteret BOND MORAN.

Mjölby Byggnadsnämnds arkiv.

Upprättat i januari 1959.

E. Dalvander.

Stadsarkitekt.

TILLHÖR BYGGNADSNÄMNDENS I MJÖLBY BESLUT
DEN 2 dec. 1959, § 288, BETYGAR
PÅ TJÄNSTENS VÄGNAR:

PÅ TJÄNSTENS VÄGNAR:


Bdms sekr.

TILLHÖR STADSFULLMÄKTIGES I MJÖLBY BESLUT
DEN 18/11 1960, § 3, BETYGAR
PÅ TJÄNSTENS VÄGNAR:

Stadsfs sekr.

Akt nr 16.....

35

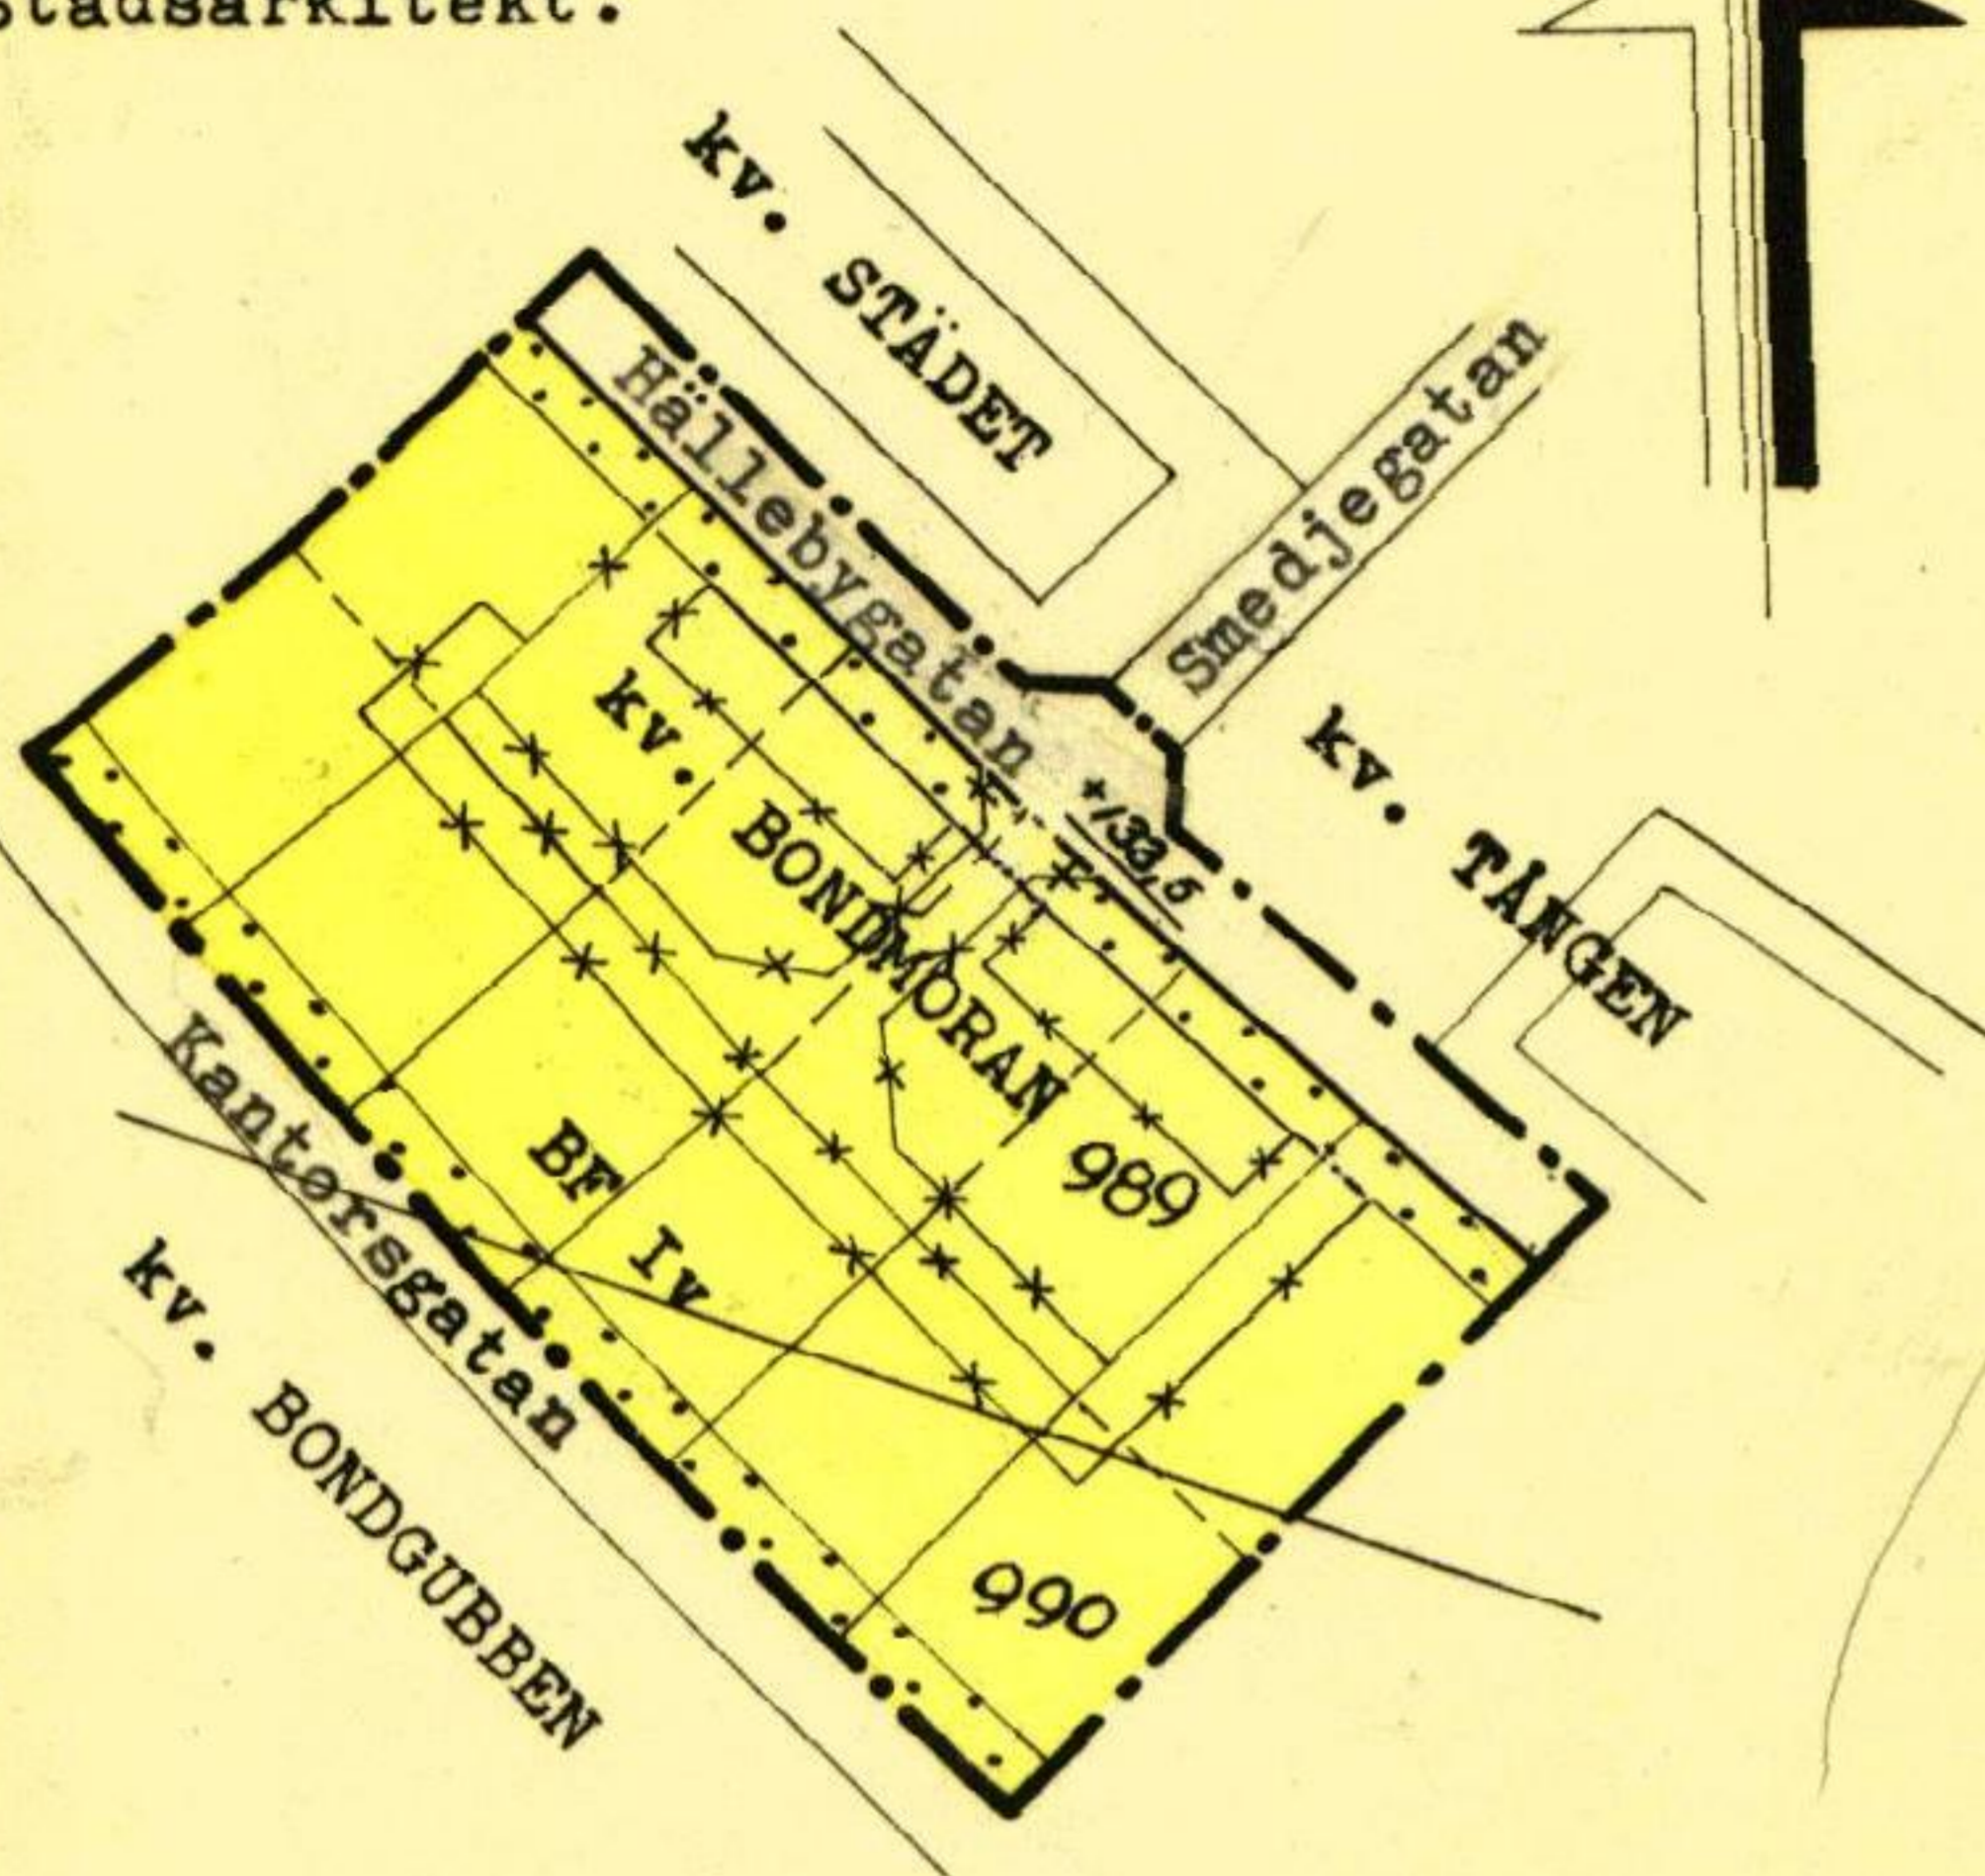

Länsstyrelsen i Östergötlands län har
den 15/3 1960 genom beslut, mot vilket
talan ej må föras, fastställt detta
förslag; betygas i tjänsten

Stämpel Två kronor.

Stämpel

Beteckningar på grundkartan.

- Fastighetsgräns.
- 989, 990 Fastighetsbeteckningar.
- +133,5 Gällande gatuhöjd.

Beteckningar på stadsplanen.

- Stadsplanegräns.
- Gällande områdes- och bestämmelsegräns.
- x x " " " " avsedd att utgå.
- Gatu- kvarters- och annan områdesgräns.
- Bestämmelsegräns.
- Tomtgräns ej avsedd att fastställas.
- Gata.
- BF Område för bostadsändamål, fristående hus.
- Mark som icke får bebyggas.
- Iv Antal våningar jämte vindsvåning.

Skala 1:2000

20 0 20 40 60 80 100

200m.

Förslag till ändring av stadsplanen för Mjölby stad beträffande del av kvarteret BONDMORAN.

Länsarkitektkontoret
i Östergötlands län
den 3.2.60

BESKRIVNING.

D:nr 83/60

För stadsplaneområdet gäller av Kungl. Maj:t den 22 mars 1957 fastställd stadsplan.

På grund av brist på egnahemstomter har det framförts önskemål att ändra befintliga radhusområdet till ett område för enfamiljshus.

För kvarteret som helhet föreslås samma stadsplanebestämmelser som nu gällande.

Länsarkitektkontoret
i Östergötlands län
den 3.2.60

STADSPLANEBESTÄMMELSER

Länstyrelsen i
Östergötlands län
den 3 FEB 1960

§ 1.

D:nr 83/60

STADSPLANEOMRÅDETS ANVÄNDNING.

Länstyrelsen

Byggnadskvarter:

Med B betecknat område får användas endast för bostadsändamål. Lokaler för handels och hantverksändamål samt garage får dock inredas i den utsträckning och på det sätt, som byggnadsnämnden prövar lämpligt.

§ 2.

MARK SOM ICKE FÅR BEBYGGAS.

Med punktprickning betecknad mark får icke bebyggas.

§ 3.

VÅNINGSENTAL.

Mom. 1. Å med I betecknat område får byggnad uppföras med högst en våning.

Mom. 2. Å med v betecknat område får utöver angivet våningsantal vind inredas.

§ 4.

BYGGNADSSÄTT.

Inom med F betecknat område får tomt bebyggas med endast en byggnad och skall denna uppföras fristående. Byggnad får upptaga en yta av högst 125 kvm. Under förutsättning det prövas vara förenligt med ett prydligt och ändamålsenligt bebyggande av kvarteret får dock till varje bostadsbyggnad uppföras ett uthus upptagande en yta av högst 25 kvm.

§ 5.

BYGGNADS HÖJD.

Å med I betecknat område får byggnad icke uppföras till större höjd än 4,4 meter.

Mjölby i januari 1959.

TILLHÖR BYGGNADSNÄMNDENS I MJÖLBY BESLUT
DEN 2 dec. 1959, § 288, BETYGAR
PÅ TJÄNSTENS VÄGNAR:

E. Dalvander
Stadsarkitekt.

E. Dalvander
E. Dalvander/
Stadsarkitekt.

TILLHÖR STADSFULLMÄKTIGES I MJÖLBY BESLUT
DEN 18/1 1960, § 3, BETYGAR
PÅ TJÄNSTENS VÄGNAR:

[Signature]
Stadsförvaltnings
Stadsförvaltnings