




SIDOFÖRSKJUTNING MED AVSMALNING - Lbn

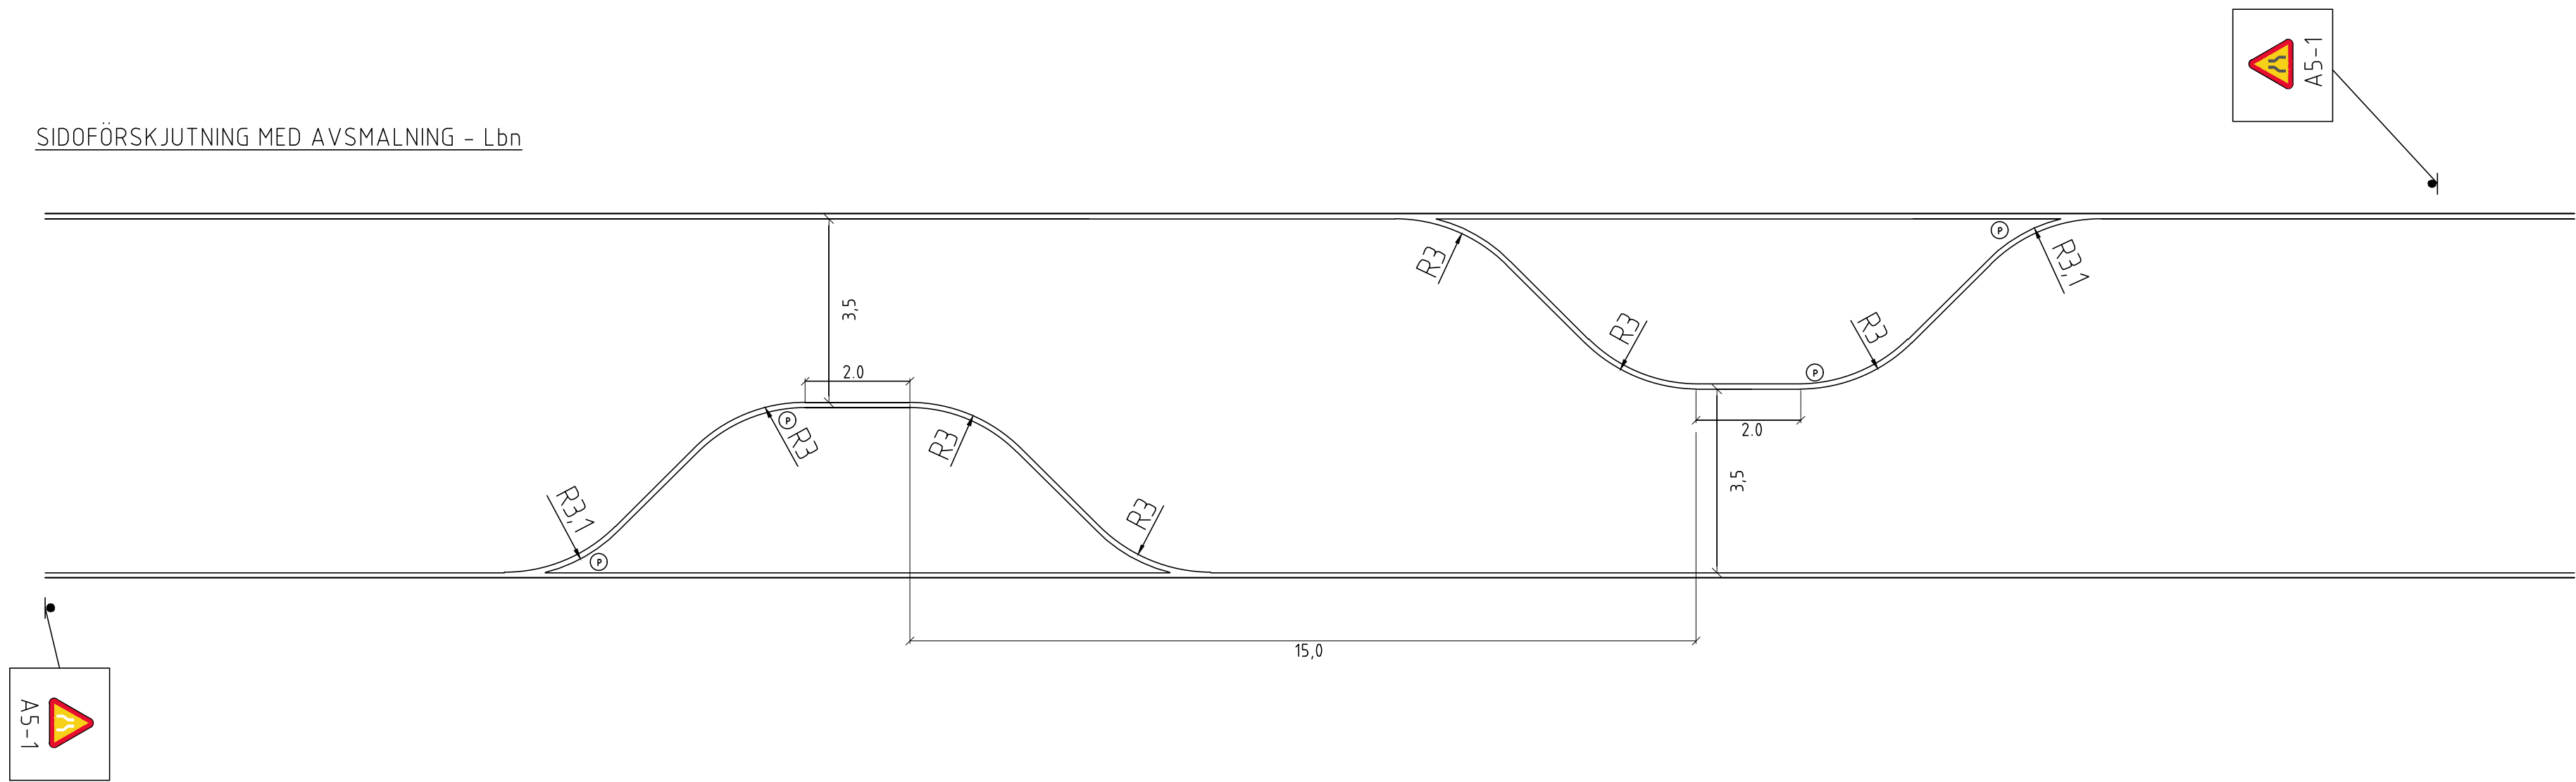

AVSMALNING - Lbn

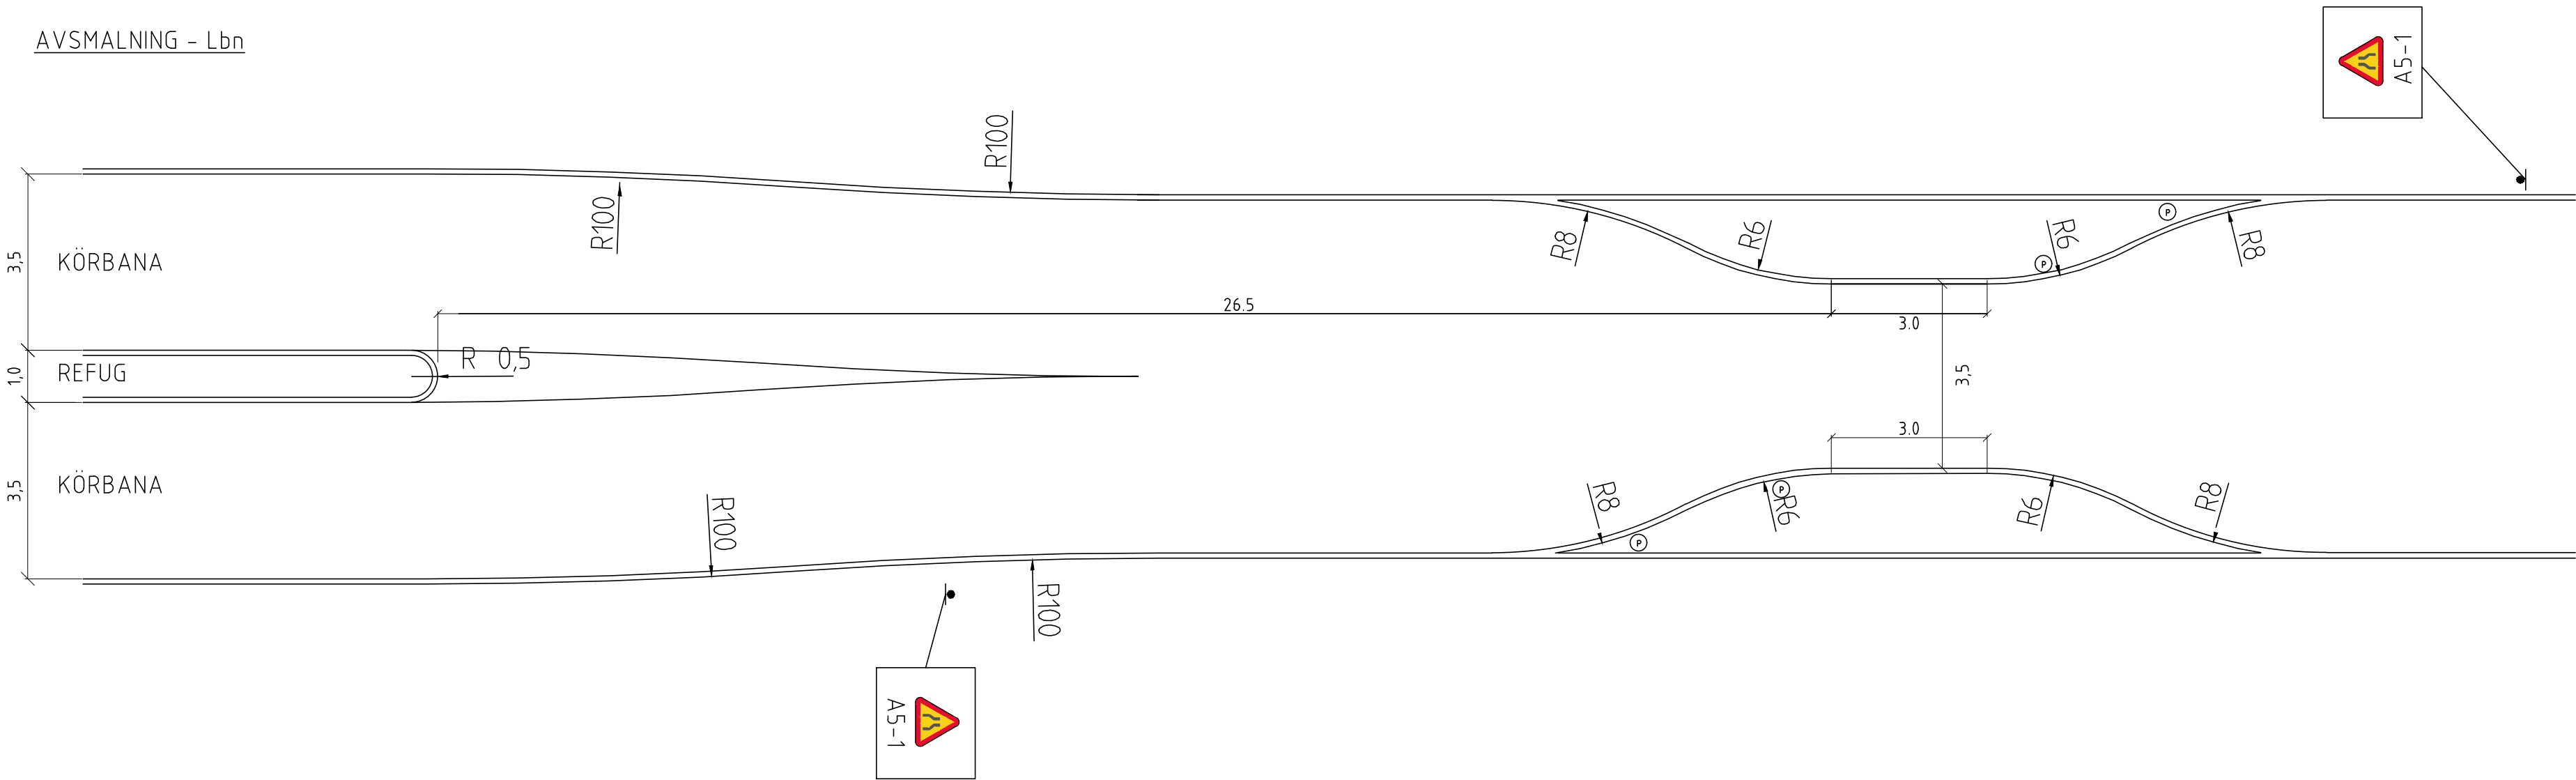

LOKALGATA

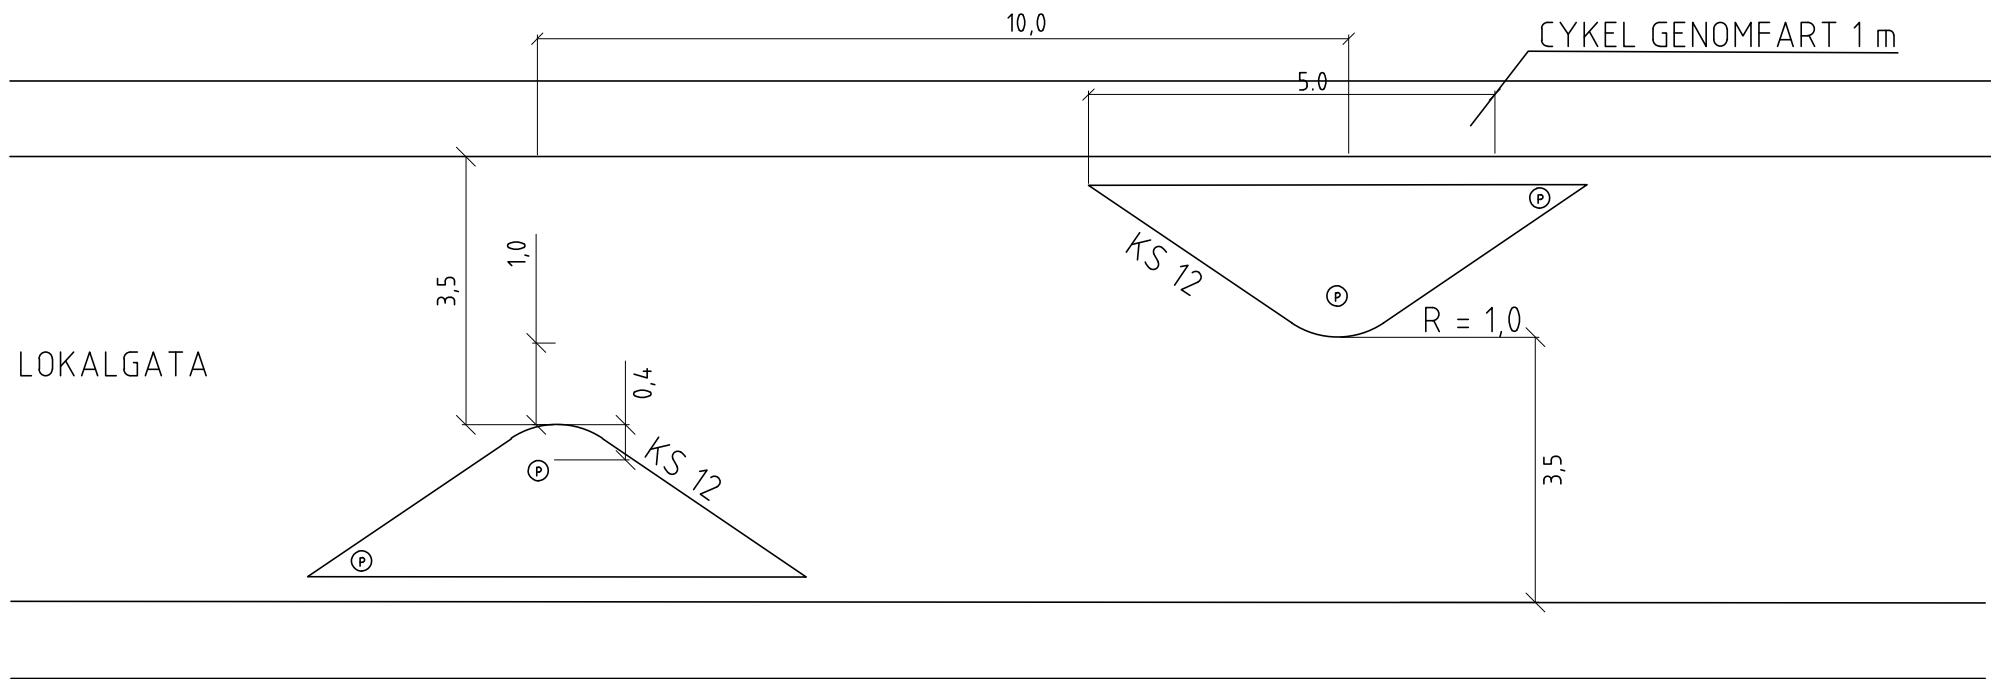

ANMÄRKNINGAR

VID UTFÖRANDE SKA HÄNSYN TAS TILL VÄGENS UTFORMNING MED
AVSEENDE PÅ SKEVNING OCH MÖJLIGHET TILL AVVATTNING.
KANTSTÖD AV I FÖRSTA HAND GRANIT ELLER BETONG.
YTA I AVSMALNING AVGÖRS I VARJE ENSKILT FALL.
SIDOFÖRSKJUTNING AVSED FÖR MAX 40 KM/H


- POLLARE TYP LEITBOY, MED VIT, BLÅGUL REFLEX.
SKA SÄTTAS MED BETONGFUNDAMENT

- VÄGMARKE

VID FLERA PAR AV AVSMALNINGAR PÅ LOKALGATA SKA VÄGMARKE
A5 MED TILLÄGGSTAVLA "0-X m" PLACERAS TILL HÖGER I BÅDA
KÖRRIKTNINGAR CIRKA 5-75 m FÖRE VARJE AVSMALNING FRÅN VARDERA HÅLL.

RÖR FÖR SNÖKÄPPAR SKA PLACERAS I REFUGER I GATA
PLACERING TAS I SAMRÅD MED BESTÄLLAREN.

SKALA 1:100

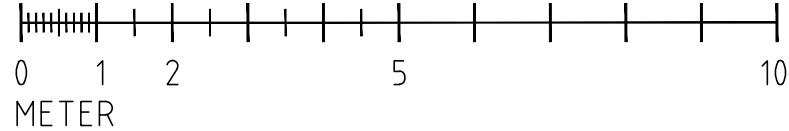

REV	ÄNDRINGEN AVSER	GODKÄND AV	DATUM
TYPRITNING			
SIDOFÖRSKJUTNING			
SEKTION			
RITAD/KONSTRUERAD AV MS	GRANSKARE JR	DATUM 2025-03-26	FORMAT A1
SKALA 1:100	RITNINGSNUMMER T-G-3	REV	