



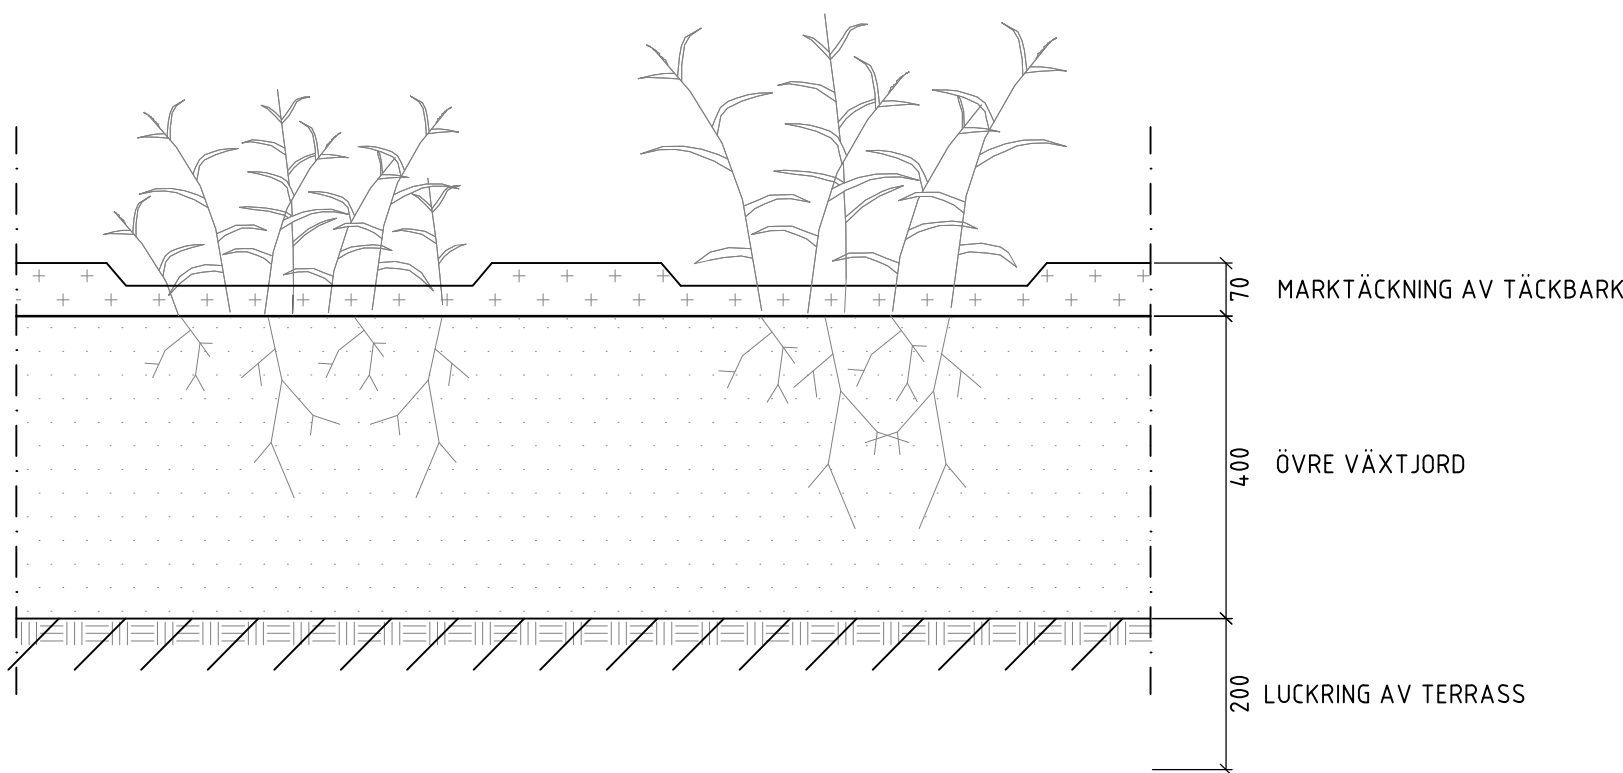

VÄXTBÄDD BUSKAR/PERENNER
PRINCIPSEKTION
SKALA 1:10

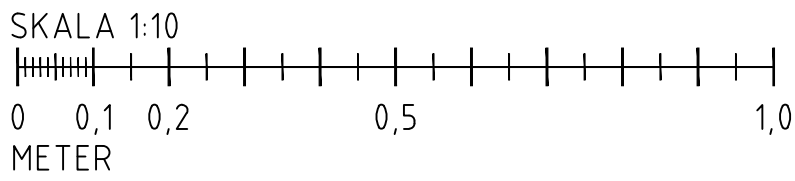

FÖRESKRIFTER
OM INGET ANNAT ANGES I HANDLING SKA AMA A-JORD ANVÄNDAS.

ANMÄRKNINGAR
MÅTT I MM.

REV	ÄNDRINGEN AVSER	GODKÄND AV	DATUM
-----	-----------------	------------	-------

TYPRITNING



BUSKAR OCH PERENNER
I VEGETATIONSYTA

SEKTION		GRANSKARE	DATUM	FORMAT
RITAD/KONSTRUERAD AV	IS	2025-03-26	A1	
SKALA	RITNINGSNUMMER	REV		
1:10	T-P-2			