




FASAD MOT VÄSTER

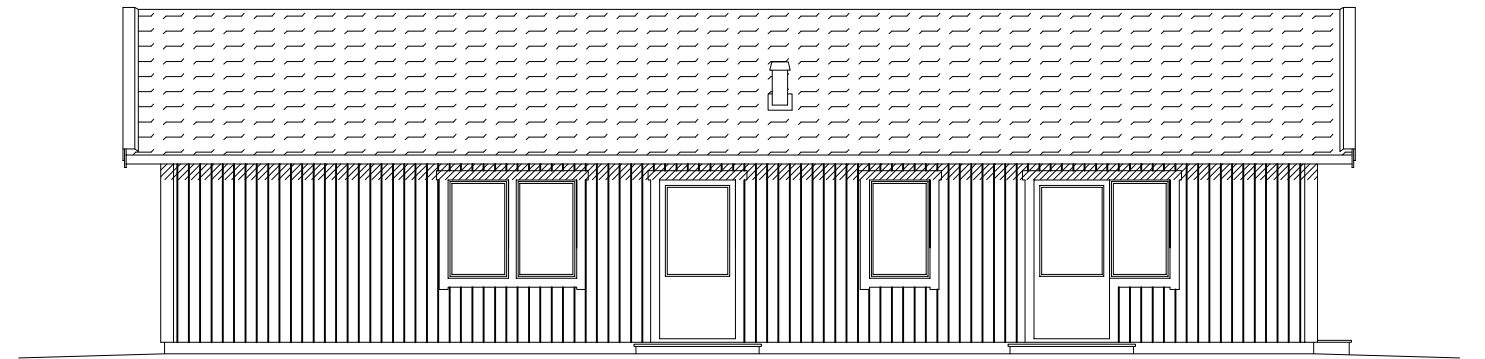

FASAD MOT SÖDER

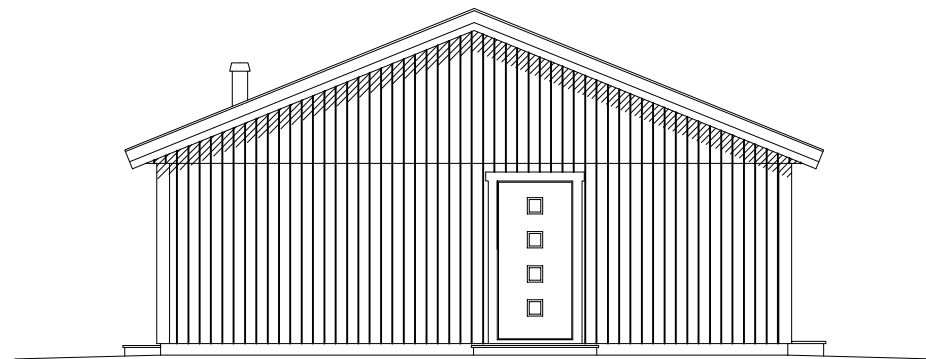

FASAD MOT ÖSTER

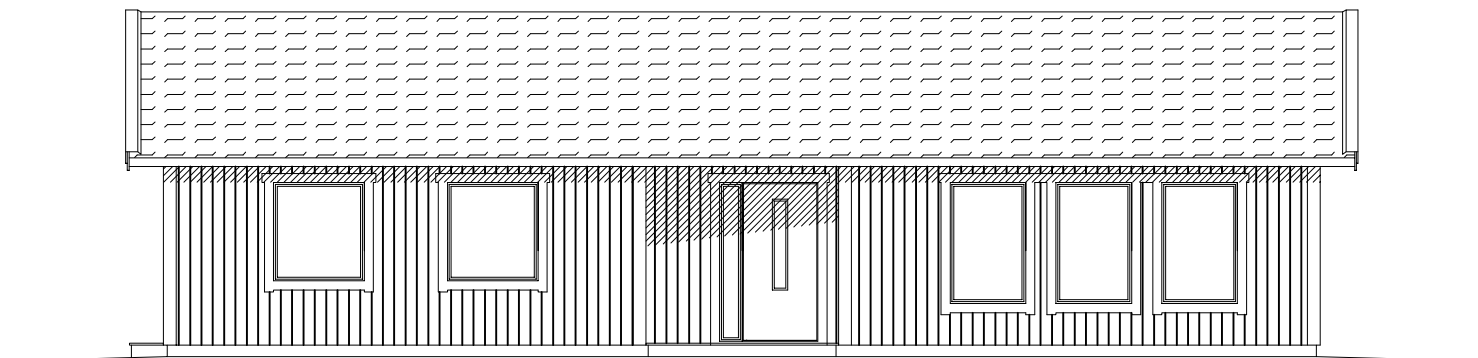

FASAD MOT NORR

REV	ANT	REVIDERINGEN AVSER	SIGN	DATUM		
		Nybyggnad av enbostadshus Fastbet: Tomten 1:1				
		Anders Andersson Andersväg 103 589 99 Mjölby				
RETAD AV	GRANSKAD AV	DATUM	ARBETSNUMMER	SKALA	RITNINGNUMMER	REV
		130501	A3	1:100	Fasad	

