



PLAN

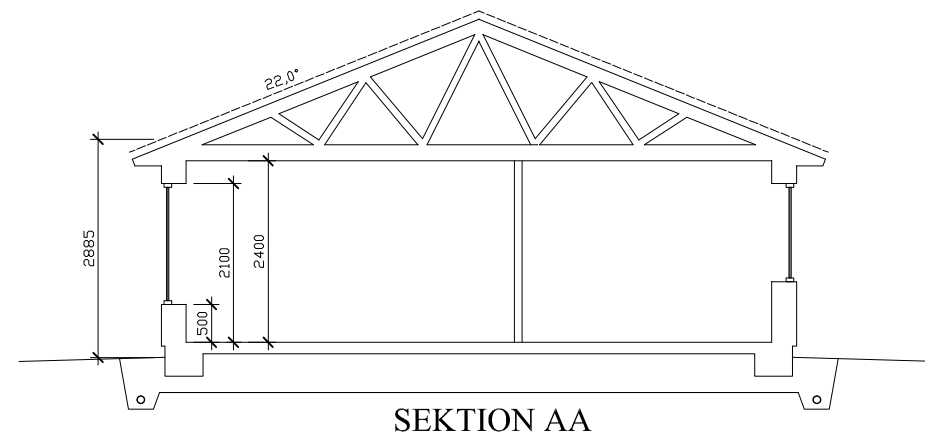

SEKTION AA

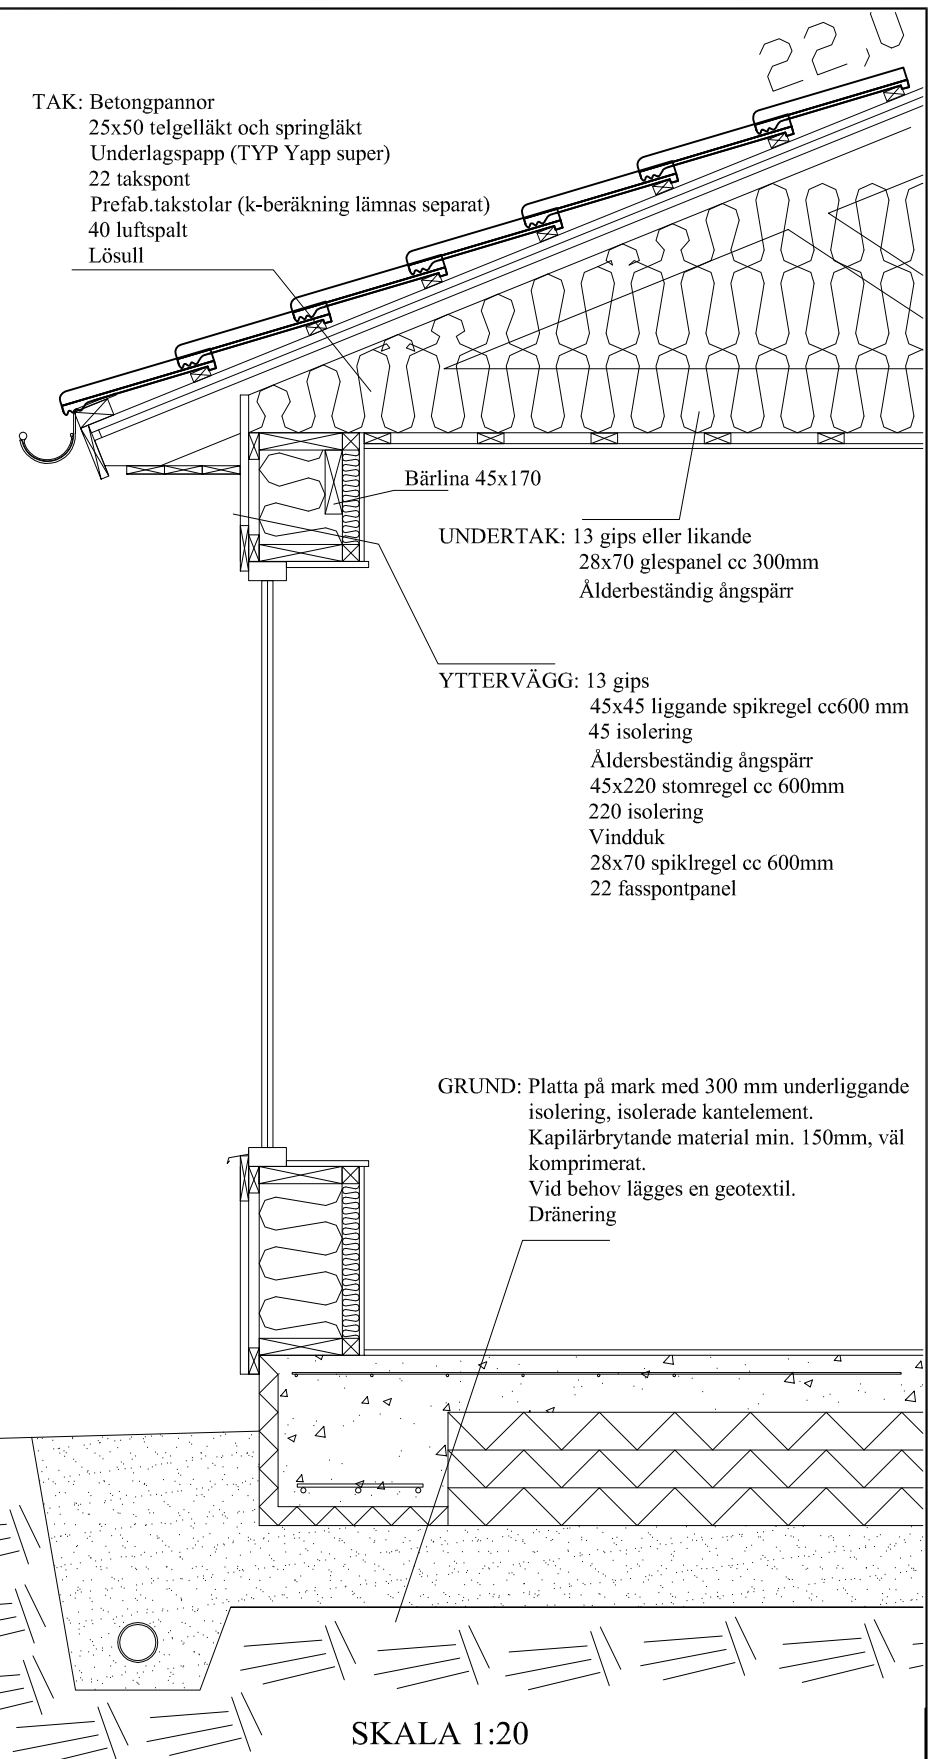

SKALA 1:20

BTA (bruttoarea= arean som begränsas av ytterväggens utsida i alla våningsplan) 127,5 kvm

BYA (byggyta= arean som begränsas av ytterväggens utsida på marken) 128,5 kvm

BRA (bruksarea= arean som kan nyttjas invändigt, räkna bort alla vägg tjocklekar) 116,4 kvm

OPA (öppenarea= area där taket har en överskjutande del mer än 0,5 meter från fasaden, räknas med i BYA)

1 kvm

SG= Härdad eller laminerat glas

REV	ANT	REVIDERINGEN AVSER	SIGN	DATUM		
		Nybyggnad av enbostadshus Fastbet: Tomten 1:1				
		Anders Andersson Andersväg 103 589 99 Mjölby				
RETTAD AV	GRANSKAD AV	DATUM	ARBETSNUMMER	SKALA	RITNINGNUMMER	REV
		130501	A3	1:100/1:20	Plan/sektion system	