



FASAD MOT VÄSTER

Tillbyggnad

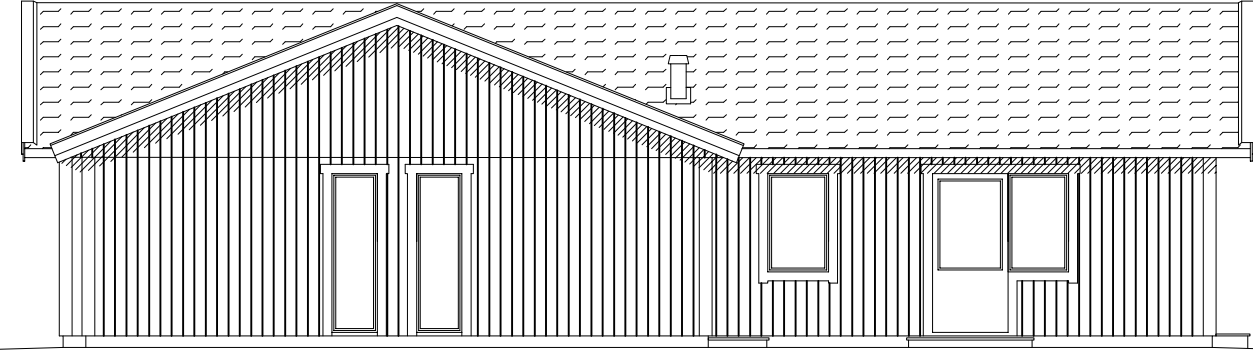


FASAD MOT SÖDER

Tillbyggnad

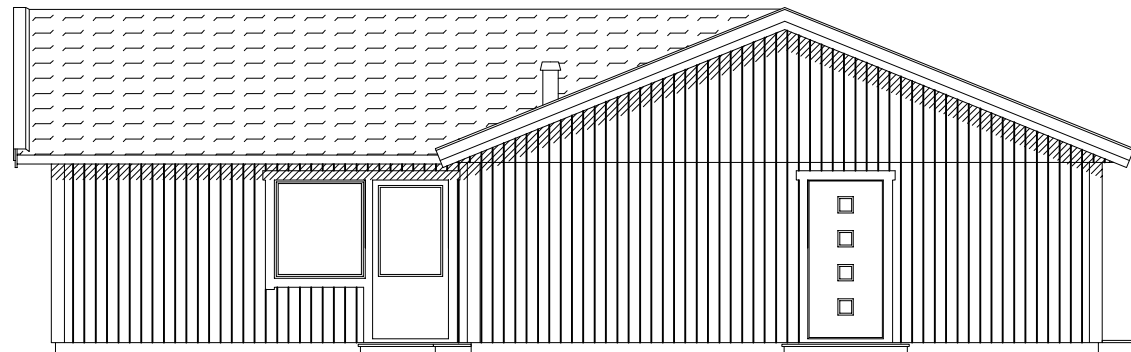

FASAD MOT ÖSTER

Tillbyggnad

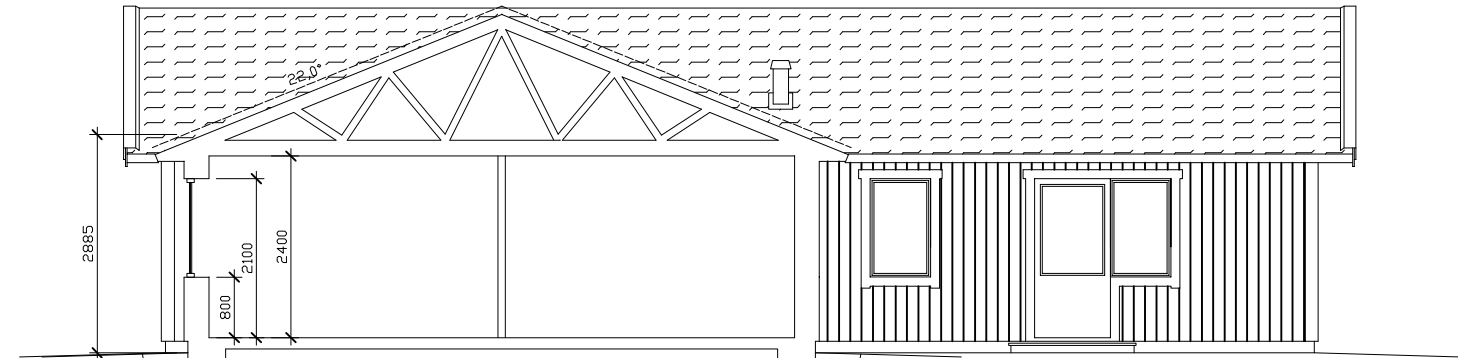

SEKTION

FASAD MOT SÖDER

REV	ANT	REVIDERINGEN AVSER	SIGN	DATUM		
		Tillbyggnad av enbostadshus Fastbet: Tomten 1:1				
		Anders Andersson Andersväg 103 589 99 Mjölby				
RETTAD AV	GRANSKAD AV	DATUM	ARBETSNUMMER	SKALA	RITNINGNUMMER	REV
		130501	A3	1:100	Fasad/ sektion	