




FASAD MOT VÄSTER

Tillbyggnad

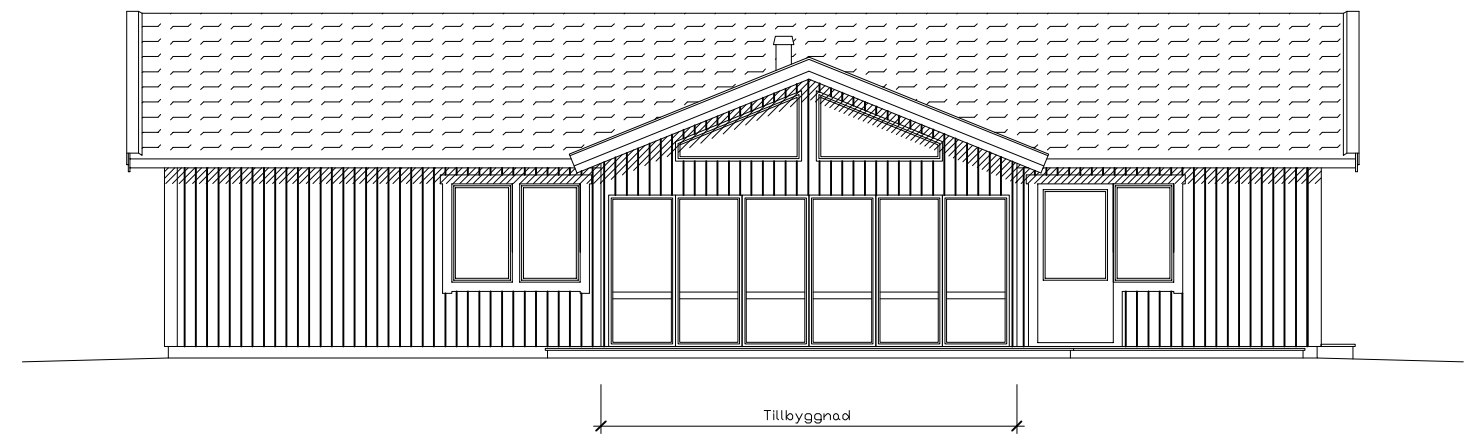


FASAD MOT SÖDER

Tillbyggnad

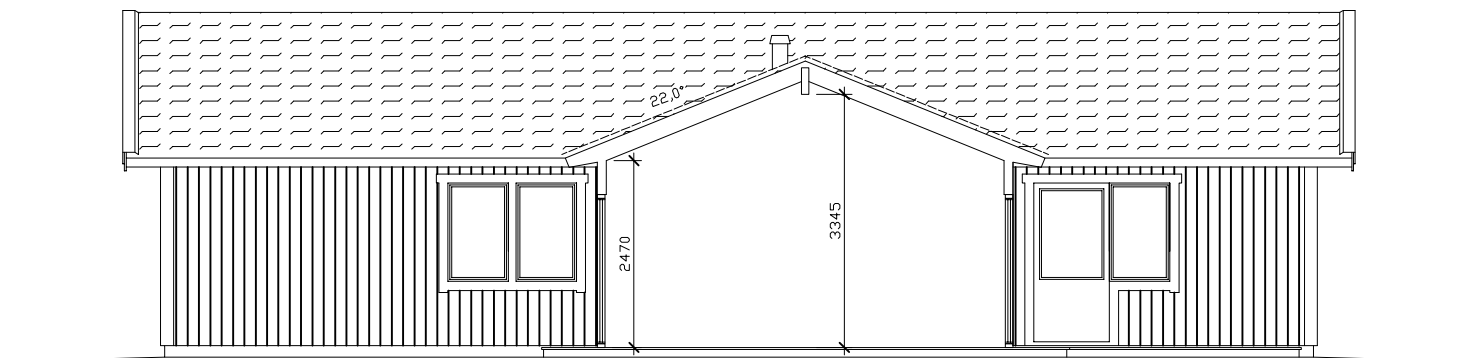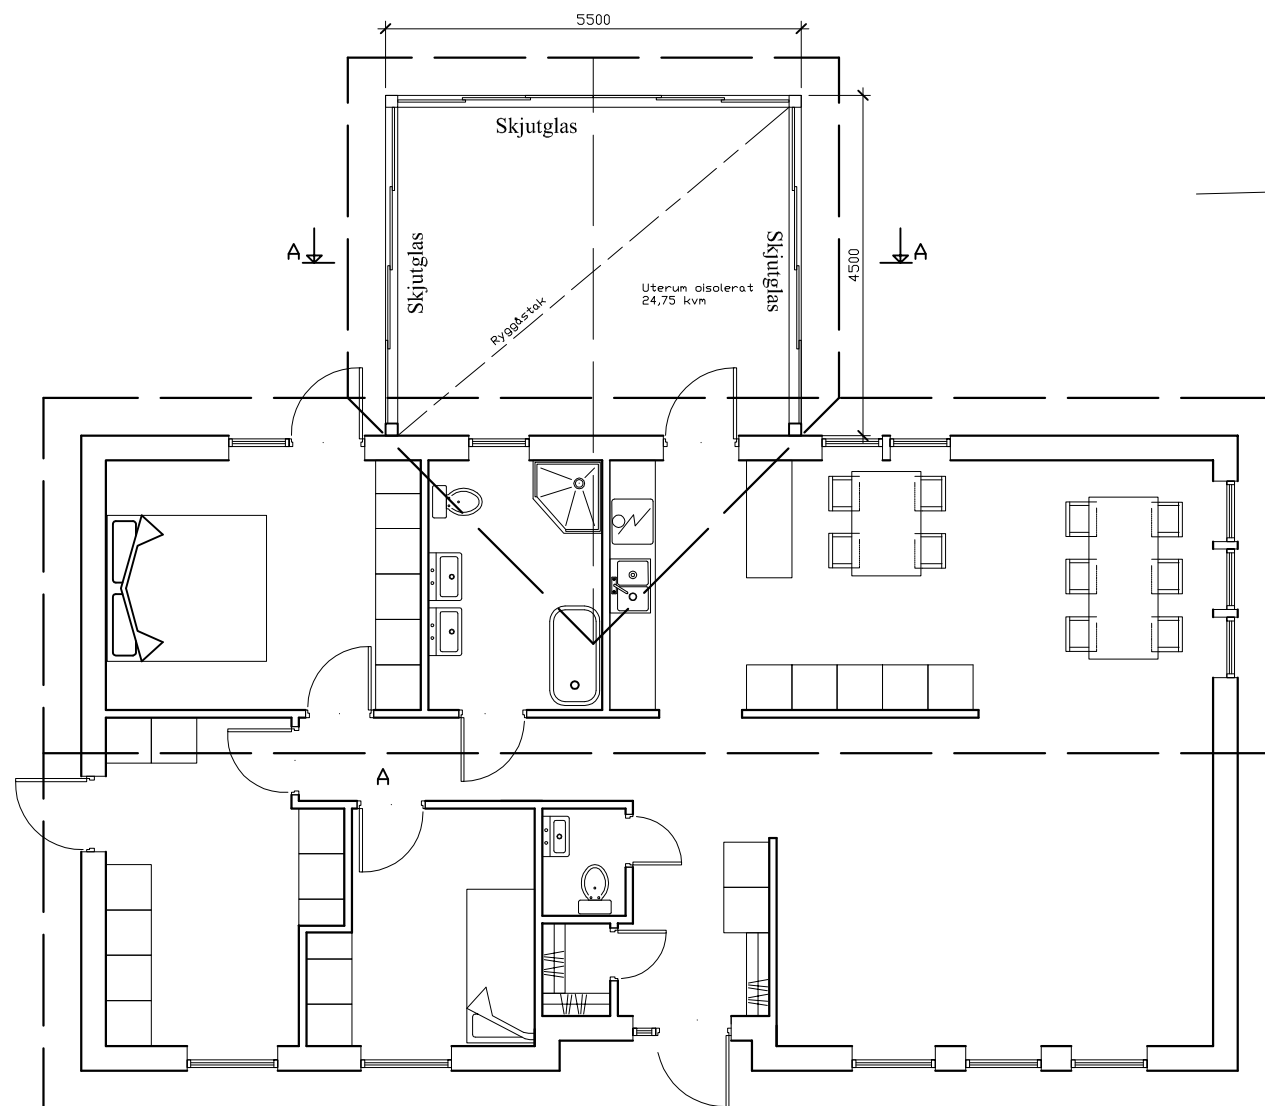

SEKTION

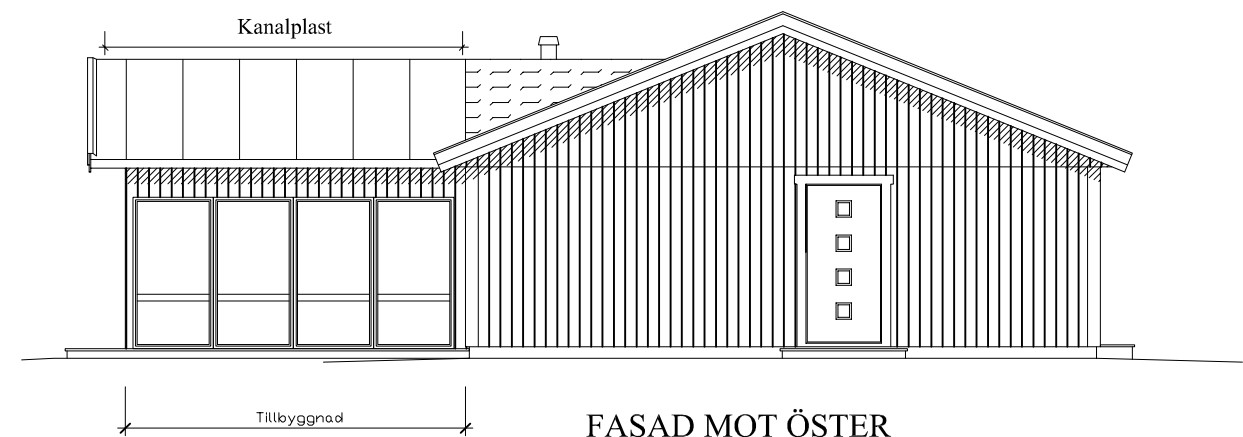

FASAD MOT ÖSTER

Kanalplast

Tillbyggnad

REV	ANT	REVIDERINGEN AVSER	SIGN	DATUM		
		Tillbyggnad av uterum Fastbet: Tomten 1:1				
		Anders Andersson Andersväg 103 589 99 Mjölby				
RITAD AV	GRANSKAD AV	DATUM	ARBETSNUMMER	SKALA	RITINGSNUMMER	REV
		130501	A3	1:100	Fasad/plan/ sektion	