


DELFÖRSTORING - Brorampens utrymmesbehov
Skala 1:1000

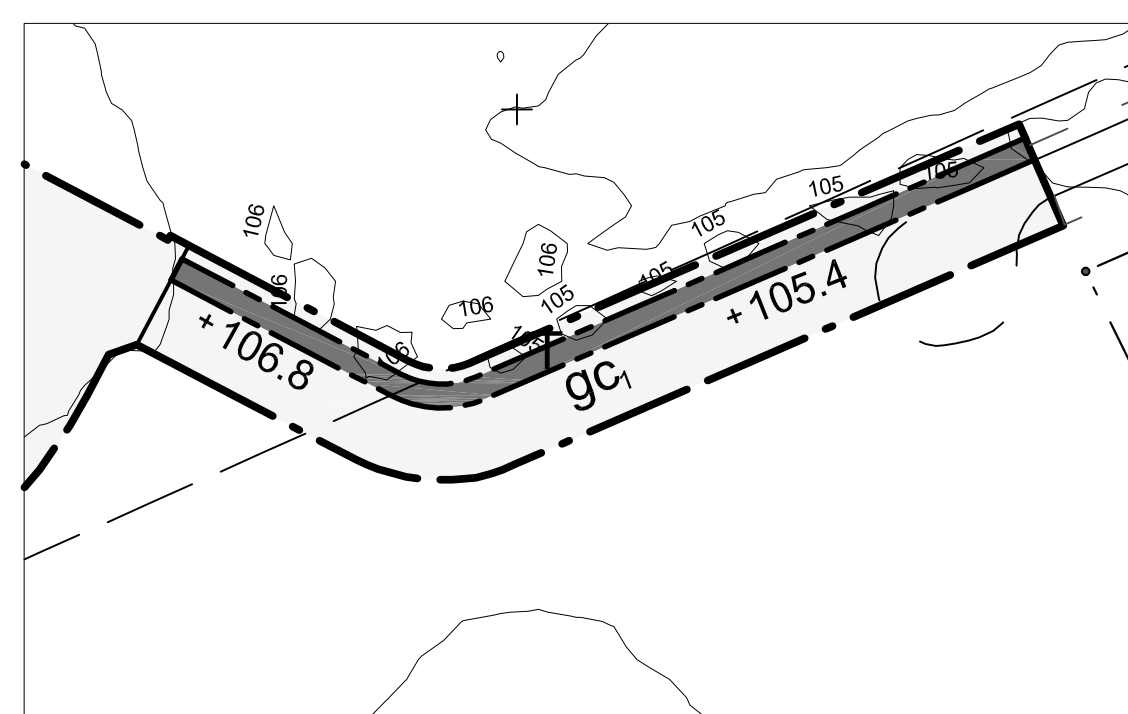

DELFÖRSTORING - Lokalgatans utformning
Skala 1:1000

Teckenförklaring

FALL 1:1	Fastighetsbeteckning		Bostadshus		Belysningsstolpe		Övrig mark
	Traktgräns		Komplementbyggnad, verksamhet		Ledningsstolpe		Odlad mark
	Fastighetsgräns		Transformatorstation		Vägskylt		Dike
	Gränspunkt		Skärmtak		Lövträd		Körbana, kantsten
	Höjdkurva		Altan, Uterum		Häck		Körbana, ej kantsten
	Servitut		Trappa		Staket		Gång- och cykelbana
	Ledningsrätt				Stödmur		Gångbana
	Gemensamhetsanläggning				Mur, Kant		Järnväg

Grundkarta
för del av FALL 1:1 m.fl.
i Mantorp
Mjölby kommun

Upprättad i februari 2025
av Stadsbyggnadskontoret

Sara Rydberg
Kart- och GISingenjör
Beteckning- och kartstandard: Enligt HMK
Koordinatsystem i plan: SWEREF 99 15 00
Koordinatsystem i höjd: RH 2000
Fastighetsredovisning:
Skala: 1:2 000



PLANBESTÄMMELSER

Följande gäller inom områden med nedanstående beteckningar. Endast angiven användning och utformning är tillåten. Där beteckning saknas gäller bestämmelsen inom hela planområdet.

GRÄNSBETECKNINGAR

	Planområdesgräns
	Användningsgräns
	Egenskapsgräns

ANVÄNDNING AV MARK OCH VATTEN

Allmän plats

	Gata
--	------

Kvartersmark

	Industri
	Trafik
	Järnväg
	Järnväg, får överbyggas med bro
	Vägreservat

EGENSKAPSBESTÄMMELSER FÖR ALLMÄN PLATS

Utformning av allmän plats

+0.0	Markens höjd över angivet nollplan
gc,	Gång- och cykelbana ska anordnas
slänt,	Område för vägslänt
bro,	Bro Vägbro får anläggas över gata
plantering,	Plantering Trädplantering ska finnas längs gatan

EGENSKAPSBESTÄMMELSER FÖR KVARTERSMARK

Begränsning av markens utnyttjande

	Marken får inte förses med byggnad. (Begränsas av användningsgräns)
--	---------------------------------------------------------------------

Markreservat för allmännyttiga ändamål

u ₁	Marken ska vara tillgänglig för allmännyttiga underjordiska ledningar. (Begränsas av användningsgräns)
----------------	---

UPPLYSNINGAR

Genomförandetiden är 5 år från den dag planen får laga kraft.

GRANSKNINGSHANDLING

 Mjölby kommun Detaljplan i Mantorp för ny bro över järnvägen (del av Fall 1:1 m.fl.)	LAGA KRAFT
	ANTAGEN AV
	GRANSKNINGSTID
	SAMRÅDSTID 2023-04-01 - 2023-06-06
Magnus Hultegård, Planarkitekt Stadsbyggnadskontoret	Upprättad: 2025-03-04
	Reviderad:
0 20 40 60 80 100 200 m Skala 1:2000 (A1)	Plan nr.

PLANHANDLINGAR

<input checked="" type="checkbox"/>	Planarkarta med bestämmelser
<input checked="" type="checkbox"/>	Planbeskrivning
<input type="checkbox"/>	Illustrationskarta/Utredningar
<input type="checkbox"/>	Planprogram
<input checked="" type="checkbox"/>	Grundkarta
<input checked="" type="checkbox"/>	Fastighetsägarförteckning
<input type="checkbox"/>	Programsamrådsredogörelse
<input checked="" type="checkbox"/>	Samrådsredogörelse
<input type="checkbox"/>	Granskningsutlåtande