

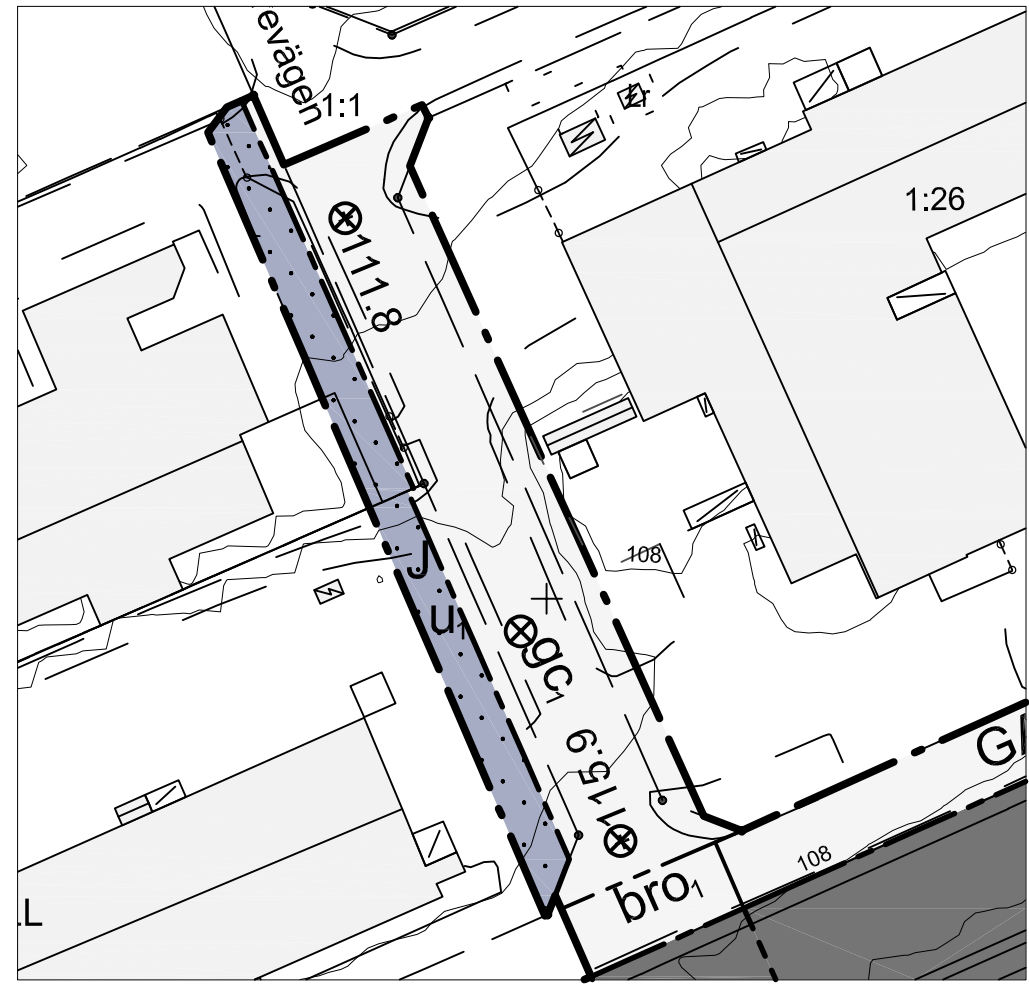


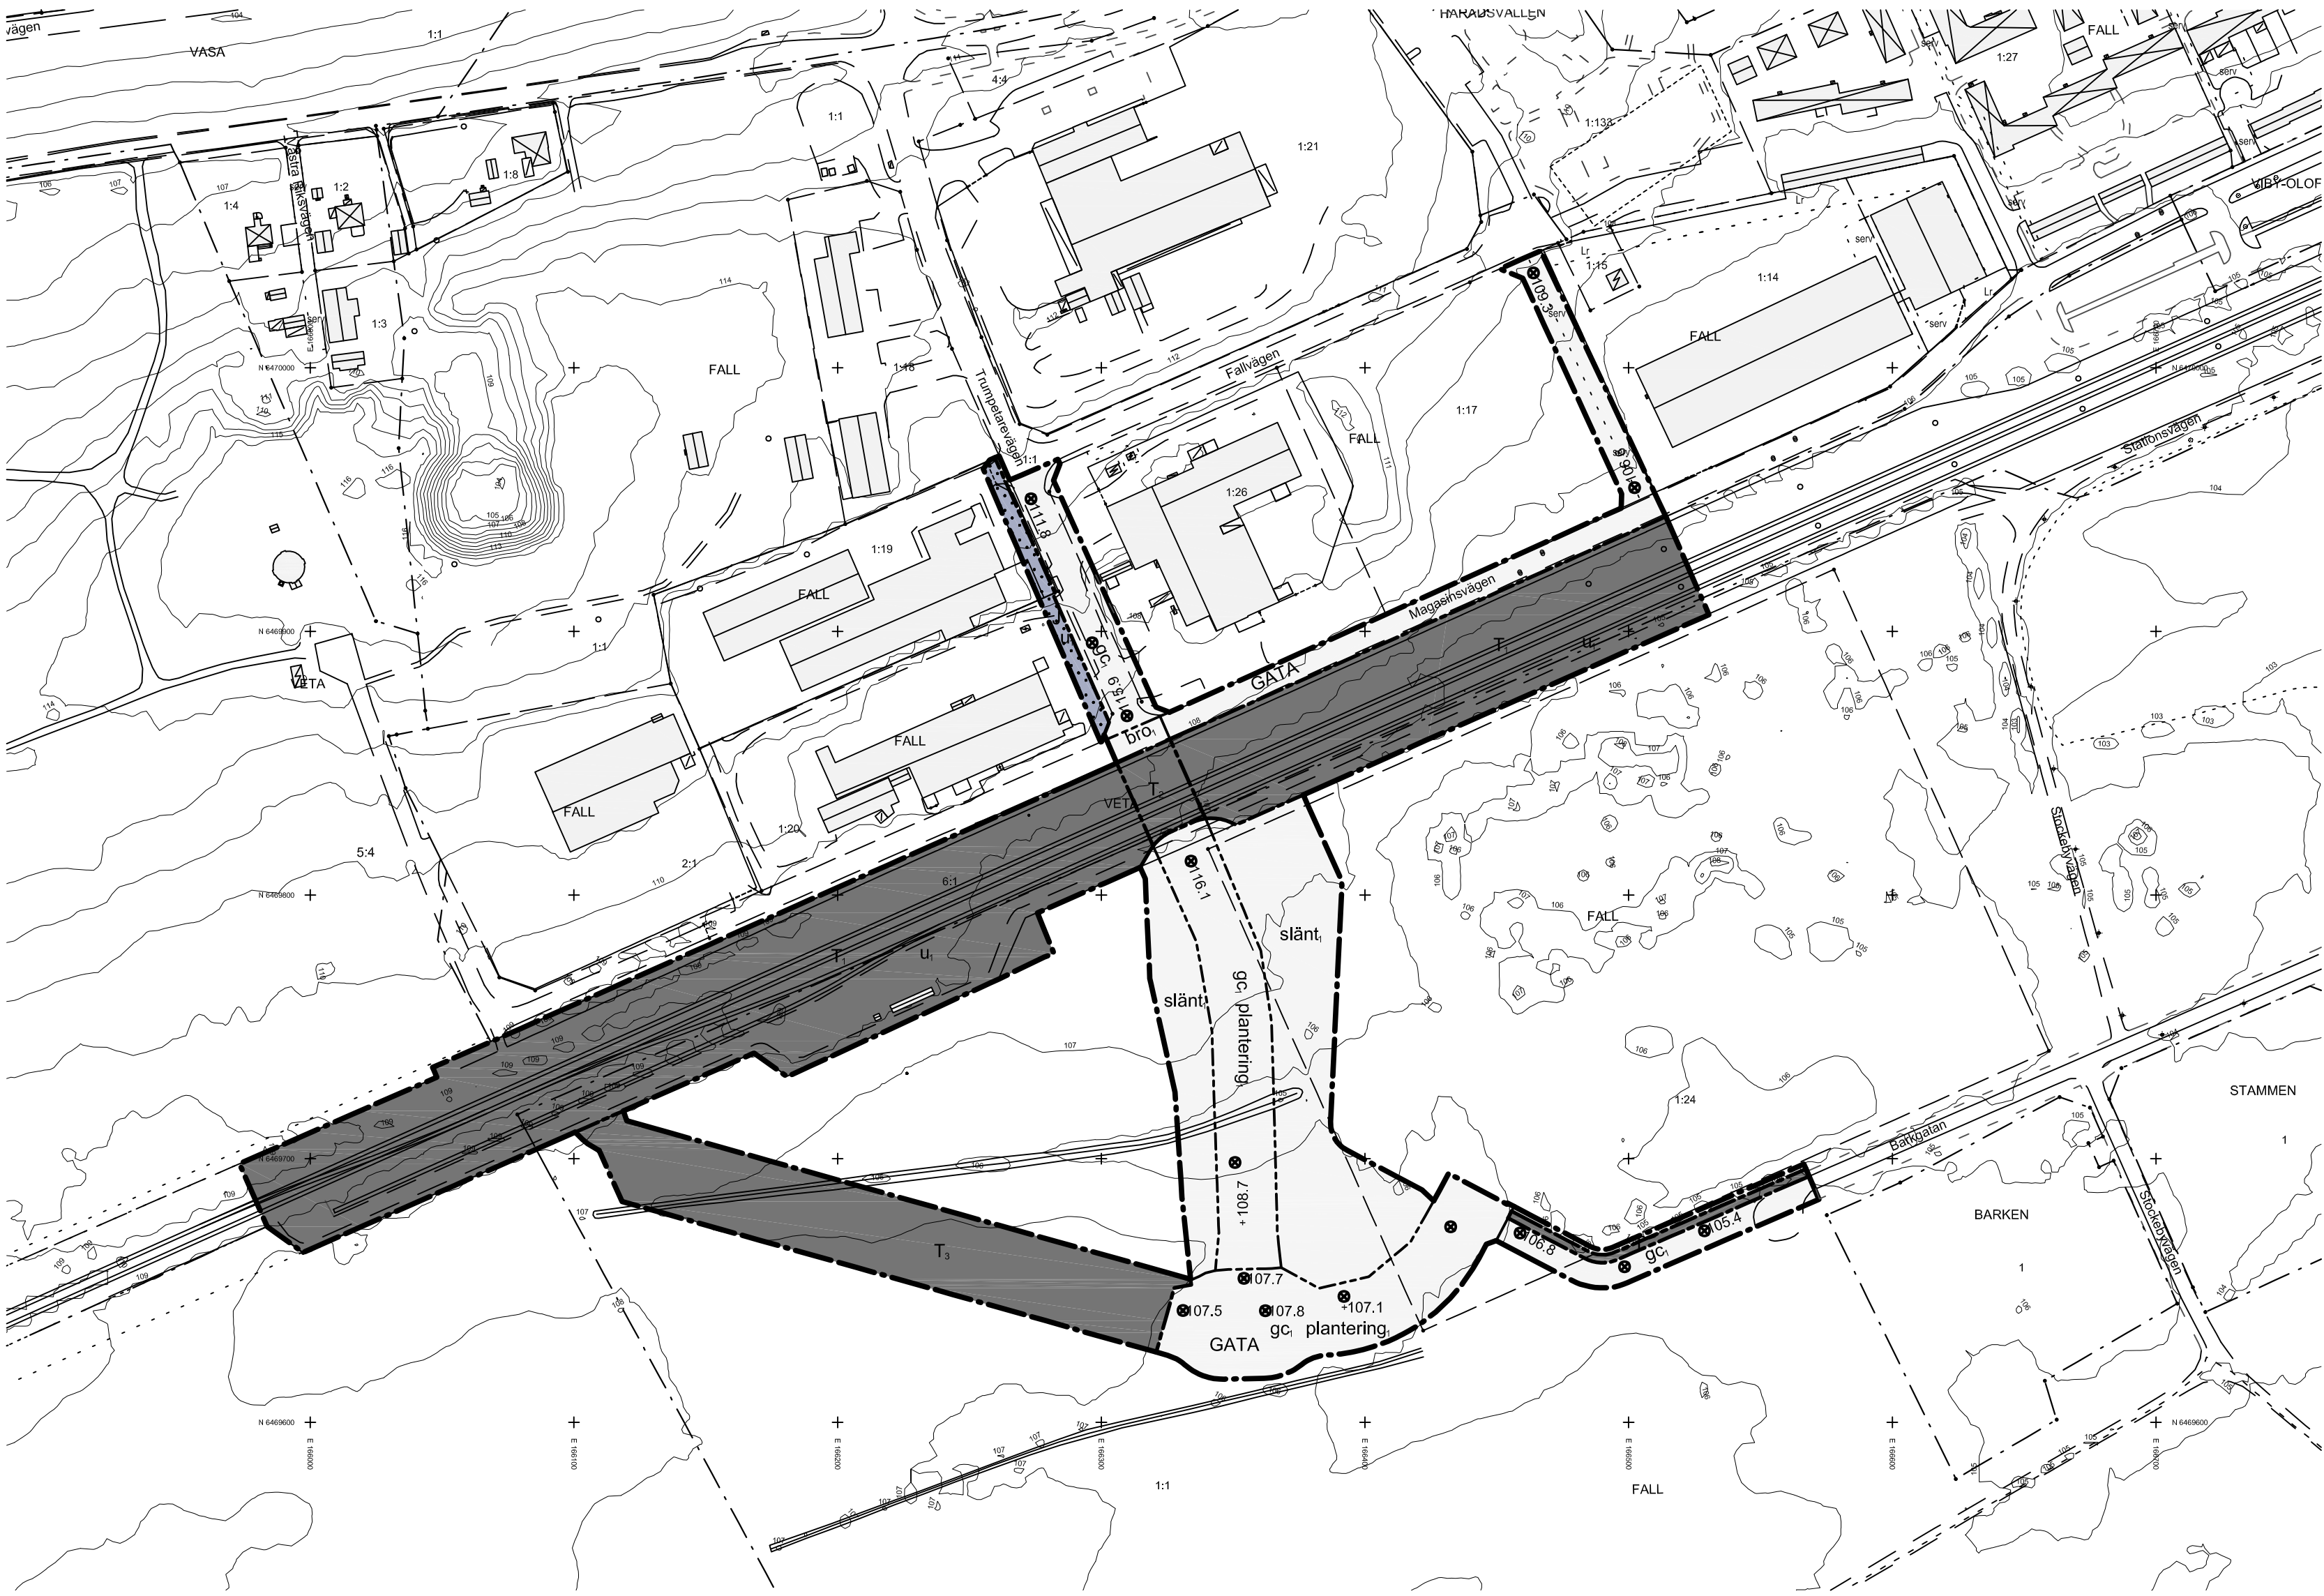

DELFÖRSTÖRING - Brorampens utrymmesbehov
Skala 1:1000

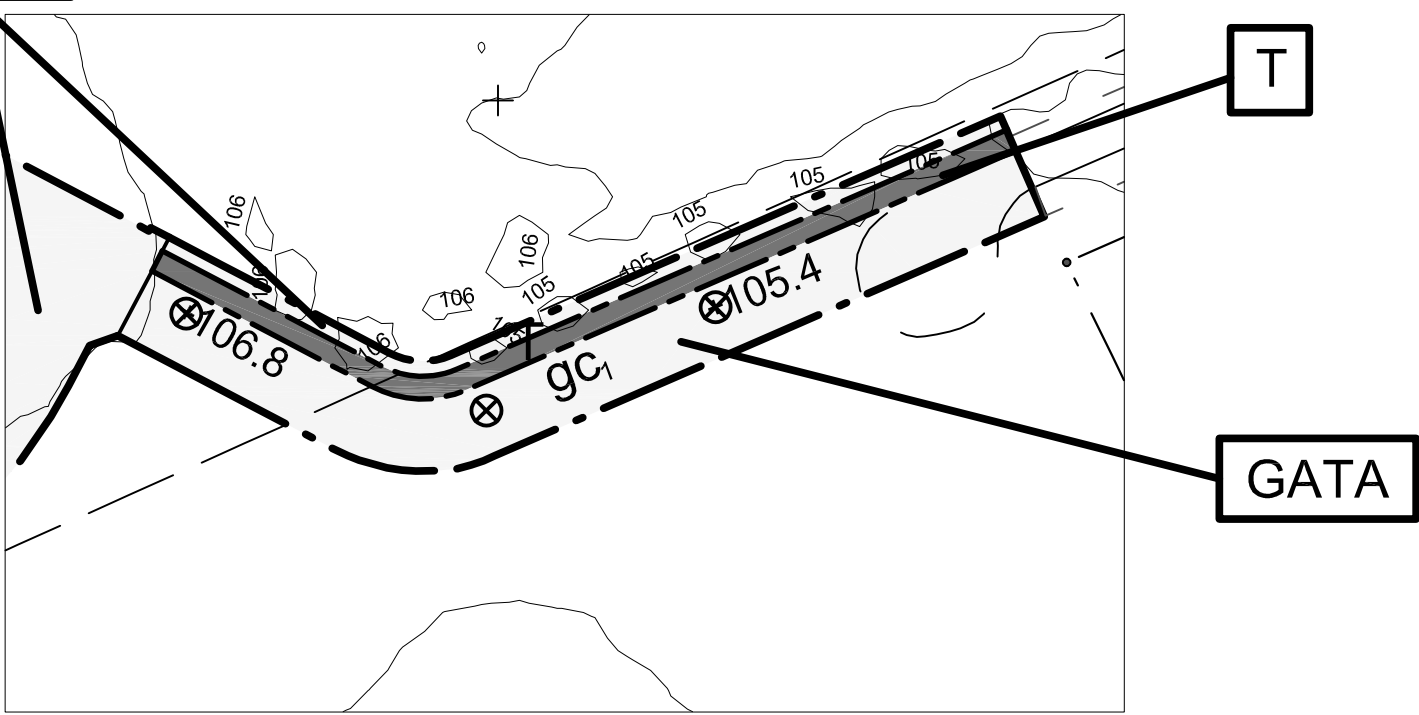

DELFÖRSTÖRING - Lokalgatans utformning
Skala 1:1000

Teckenförklaring

FALL 1:1	Fastighetsbeteckning		Bostadshus		Belysningsstolpe
	Traktgräns		Komplementbyggnad, verksamhet		Ledningsstolpe
	Fastighetsgräns		Transformatorstation		Vägskylt
	Gränspunkt		Skärmtak		Lövträd
	Höjdkurva		Altan, Uterum		Häck
	Servitut		Carport		Staket
	Ledningsrätt		Trappa		Stödmur
	Gemensamhetsanläggning				Mur, Kant

Grundkarta

för del av FALL 1:1 m.fl.
i Mantorp
Mjölby kommun
Upprättad i februari 2025
av Stadsbyggnadskontoret

Sara Rydberg
Kart- och GISingenjör
Beteckning- och kartstandard: Enligt HMK
Koordinatsystem i plan: SWEREF 99 15 00
Koordinatsystem i höjd: RH 2000
Fastighetsredovisning:
Skala:1:2 000



PLANBESTÄMMELSER

Följande gäller inom områden med nedanstående beteckningar. Endast angiven användning och utformning är tillåten. Där beteckning saknas gäller bestämmelsen inom hela planområdet.

GRÄNSBETECKNINGAR

	Planområdesgräns
	Användningsgräns
	Egenskapsgräns

ANVÄNDNING AV MARK OCH VATTEN

Allmän plats

GATA	Gata
------	------

Kvartersmark

J	Industri
T	Trafik
T ₁	Järnväg
T ₂	Järnväg, får överbyggas med bro
T ₃	Vägreservat

EGENSKAPSBESTÄMMELSER FÖR ALLMÄN PLATS

Utformning av allmän plats

+0.0	Markens höjd över angivet nollplan
gc,	Gång- och cykelbana ska anordnas
slänt,	Område för vägslänt
bro,	Bro Vägbro får anläggas över gata
plantering,	Plantering Trädplantering ska finnas längs gatan

EGENSKAPSBESTÄMMELSER FÖR KVARTERSMARK

Begränsning av markens utnyttjande

	Marken får inte förses med byggnad
--	------------------------------------

Markreservat för allmännyttiga ändamål

u ₁	Marken ska vara tillgänglig för allmännyttiga underjordiska ledningar
----------------	---

UPPLYSNINGAR

Genomförandetiden är 5 år från den dag planen får laga kraft.

ANTAGANDEHANDLING

 Mjölby kommun	LAGA KRAFT 2025-07-11
	ANTAGEN AV SBN: 2025-06-18 §87
	GRANSKNINGSTID 2025-04-04 - 2025-05-04
	SAMRÅDSTID 2023-04-01 - 2023-06-06
Detaljplan i Mantorp för ny bro över järnvägen (del av Fall 1:1 m.fl.)	Upprättad: 2025-05-12
	Reviderad:
PLANHANDLINGAR ☒ Plankarta med bestämmelser ☒ Planbeskrivning ☐ Illustrationskarta/Utredningar ☐ Planprogram ☒ Grundkarta ☒ Fastighetsägarförteckning ☐ Programsamrådsredogörelse ☒ Samrådsredogörelse ☒ Granskningsutlåtande	Plan nr. D 122