


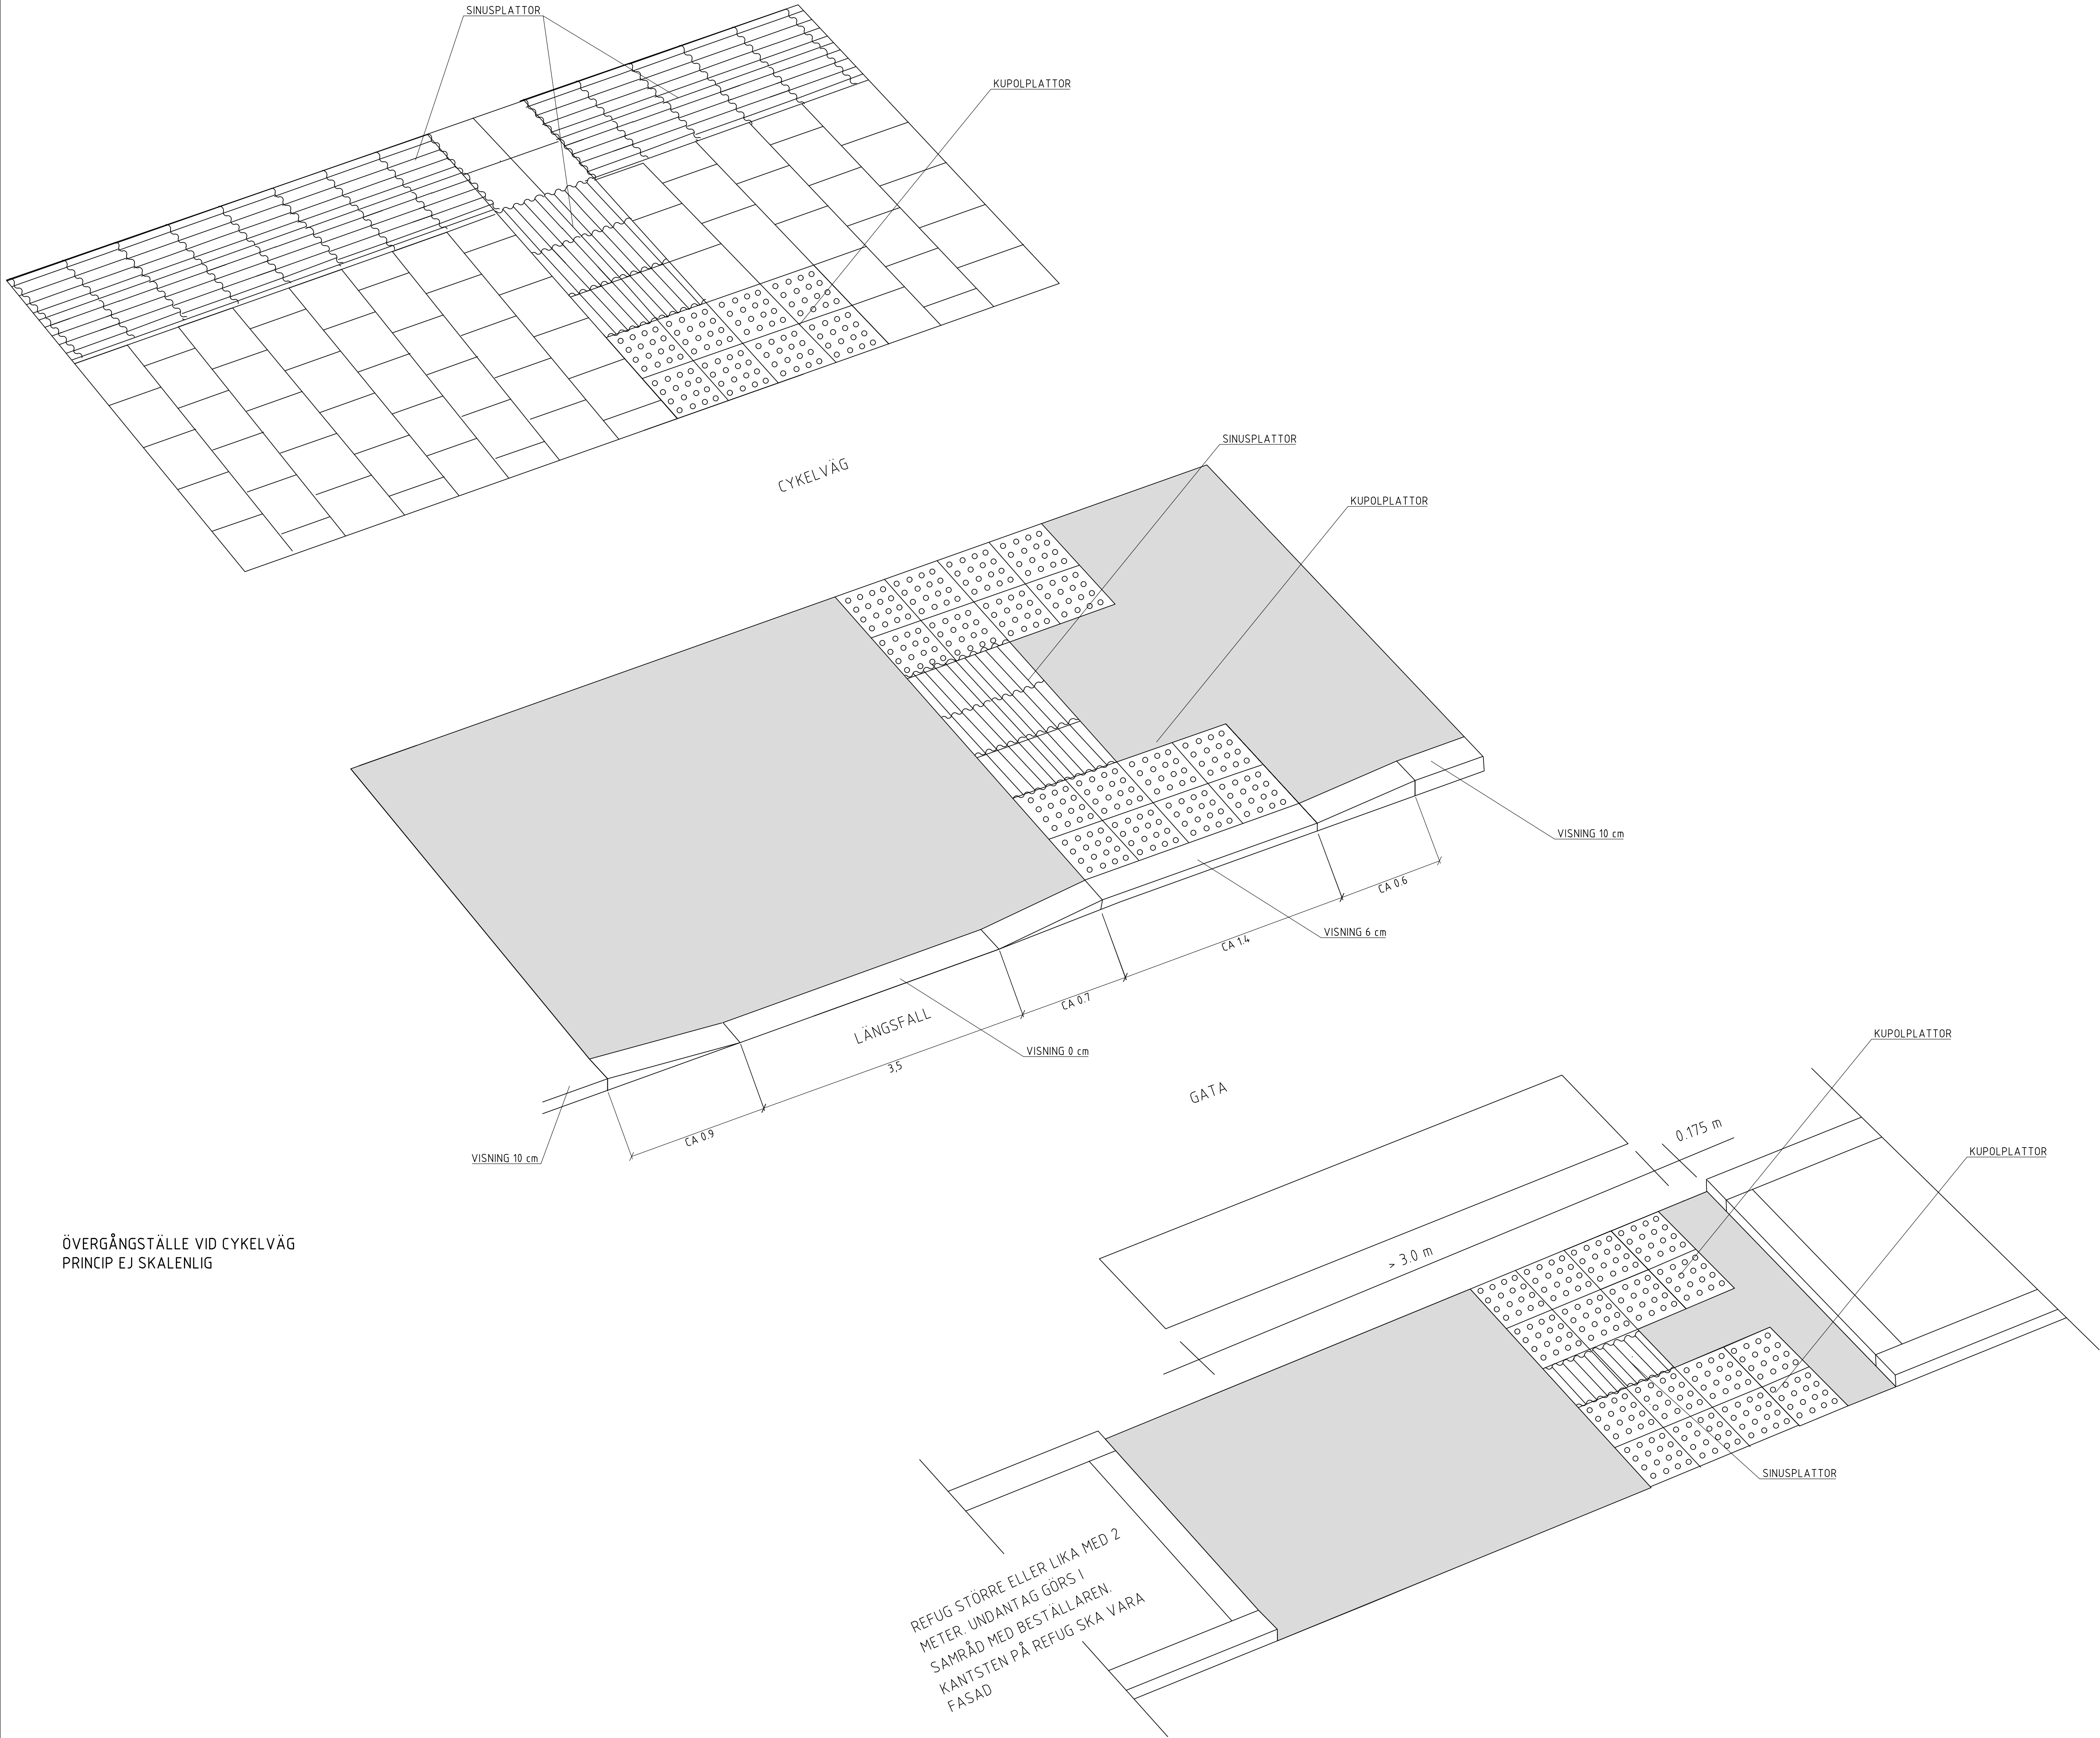

UTFÖRANDE  
SAMTLIGA MARKARBETEN SKA UTFÖRAS  
I ENLIGHET MED AMA ANLÄGGNING 23

ANMÄRKNINGAR  
KUPOLPLATTOR SKA VARA SUPERVITA.  
SINUSPLATTOR SKA VARA NATURGRÅ.  
MITTREFUG UTFÖRS UTAN HÖJDSKILLNADER.  
BELÄGGNING I REFUG UTFÖRS ENLIGT  
BESTÄLLARENS ÖNSKEMÅL.  
AVVATTNING SKA SÄKERSTÄLLAS SÅ ATT  
DET EJ BLIR STÅENDE VATTEN.

| REV                                                                                                 | ÄNDRINGEN AVSER        | GODKÄND AV          | DATUM        |
|---|------------------------|---------------------|--------------|
| TYPRITNING                                                                                          |                        |                     |              |
|  Mjölby kommun |                        |                     |              |
| ÖVERGÅNGSTÄLLE GC LEDSTRÅK                                                                          |                        |                     |              |
| SEKTION                                                                                             |                        |                     |              |
| RITAD/KONSTRUERAD AV<br>MS                                                                          | GRANSKARE<br>JR        | DATUM<br>2025-03-26 | FORMAT<br>A1 |
| SKALA                                                                                               | RITNINGNUMMER<br>T-G-6 | REV                 |              |