



FÖRESKRIFTER
ROSTFRIA, SYREFASTA BESLAG I LÄMPLIGA DIMENSIONER SKA ANVÄNDAS.

UTFÖRANDE
TRÄDSTÖD SKA SLÅS NER INNAN UTLÄGGNING AV VÄXTJORD. UPPBINDING AV FLERSTAMMIGA TRÄD ANPASSAS SÅ ATT BAND SÄTTS RUNT STABILA GRENAR OCH I LÄMPLIG HÖJD EFTER ART OCH KVALITE.


ANMÄRKNINGAR
MÅTT I MM.

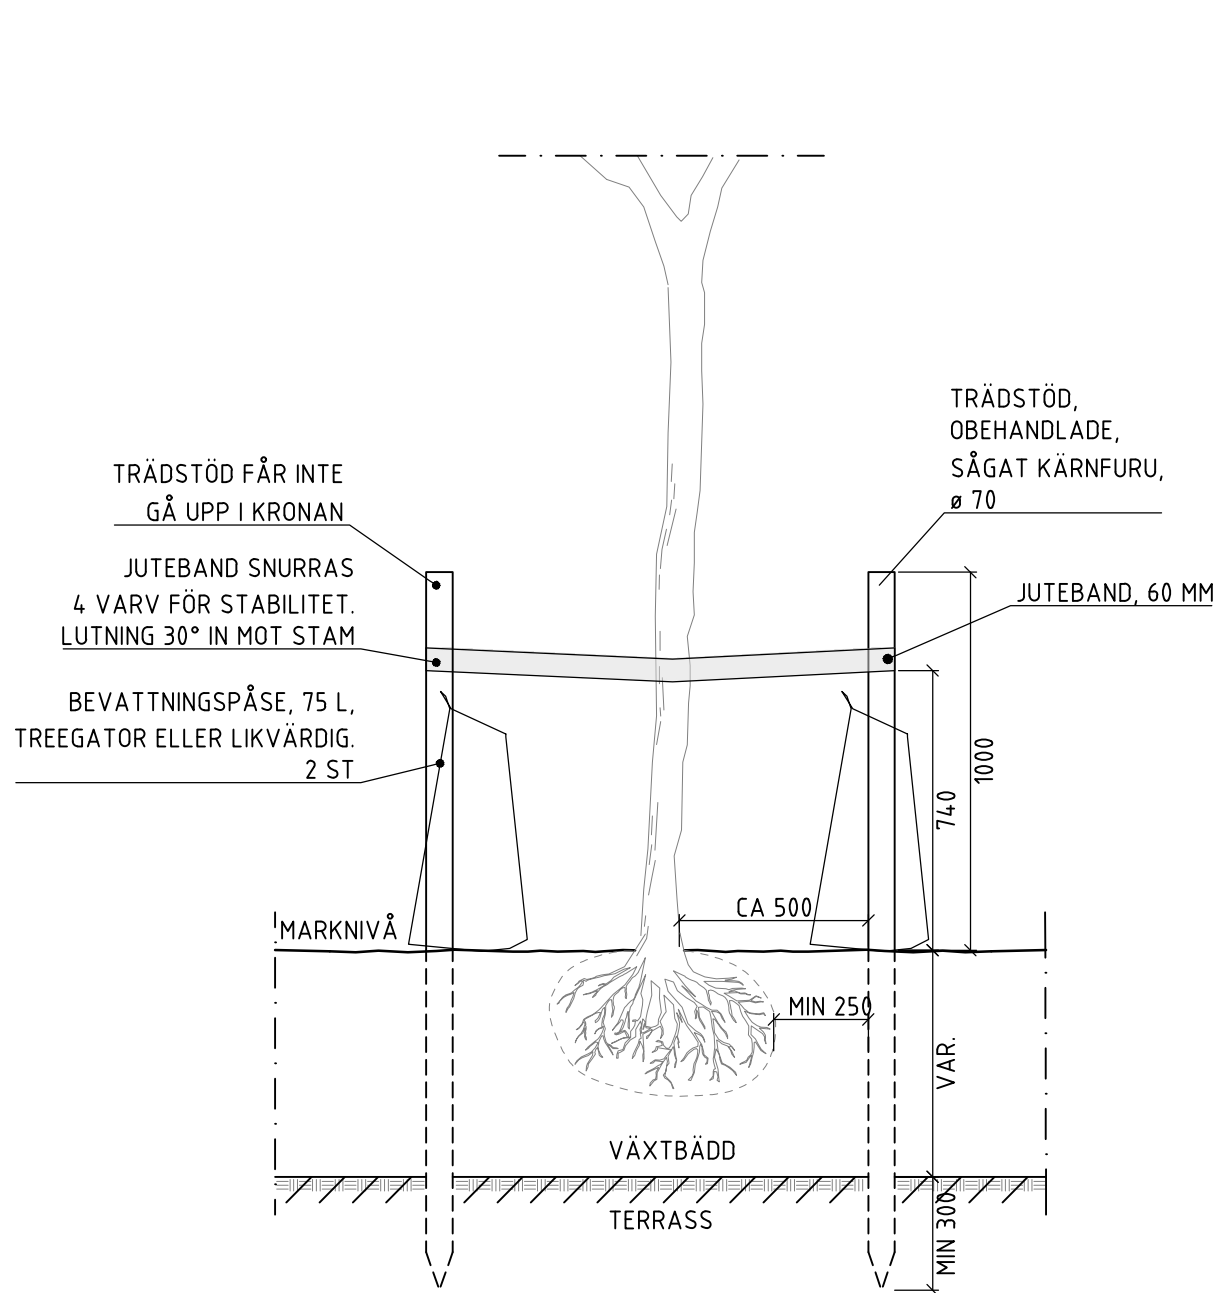


TS1 TRÄDSTÖD FÖR TRÄD I KVALITÉ UNDER 20
PRINCIPSEKTION
SKALA 1:20

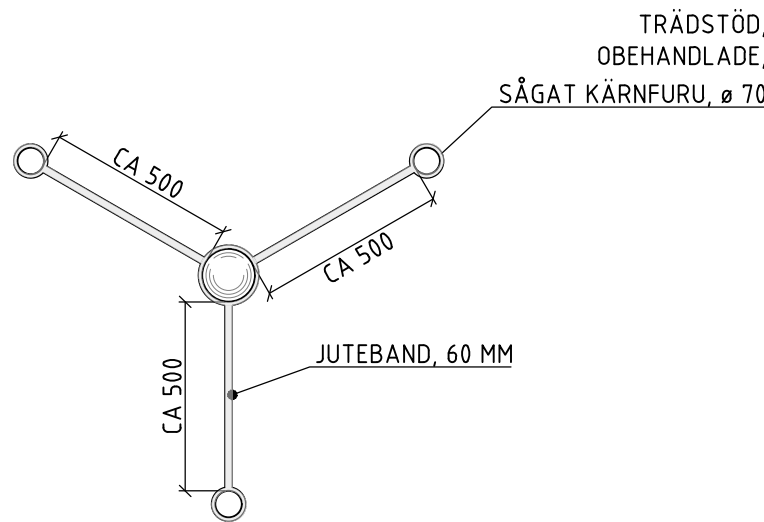


TS1 TRÄDSTÖD FÖR TRÄD I KVALITÉ UNDER 20
PLAN
SKALA 1:20

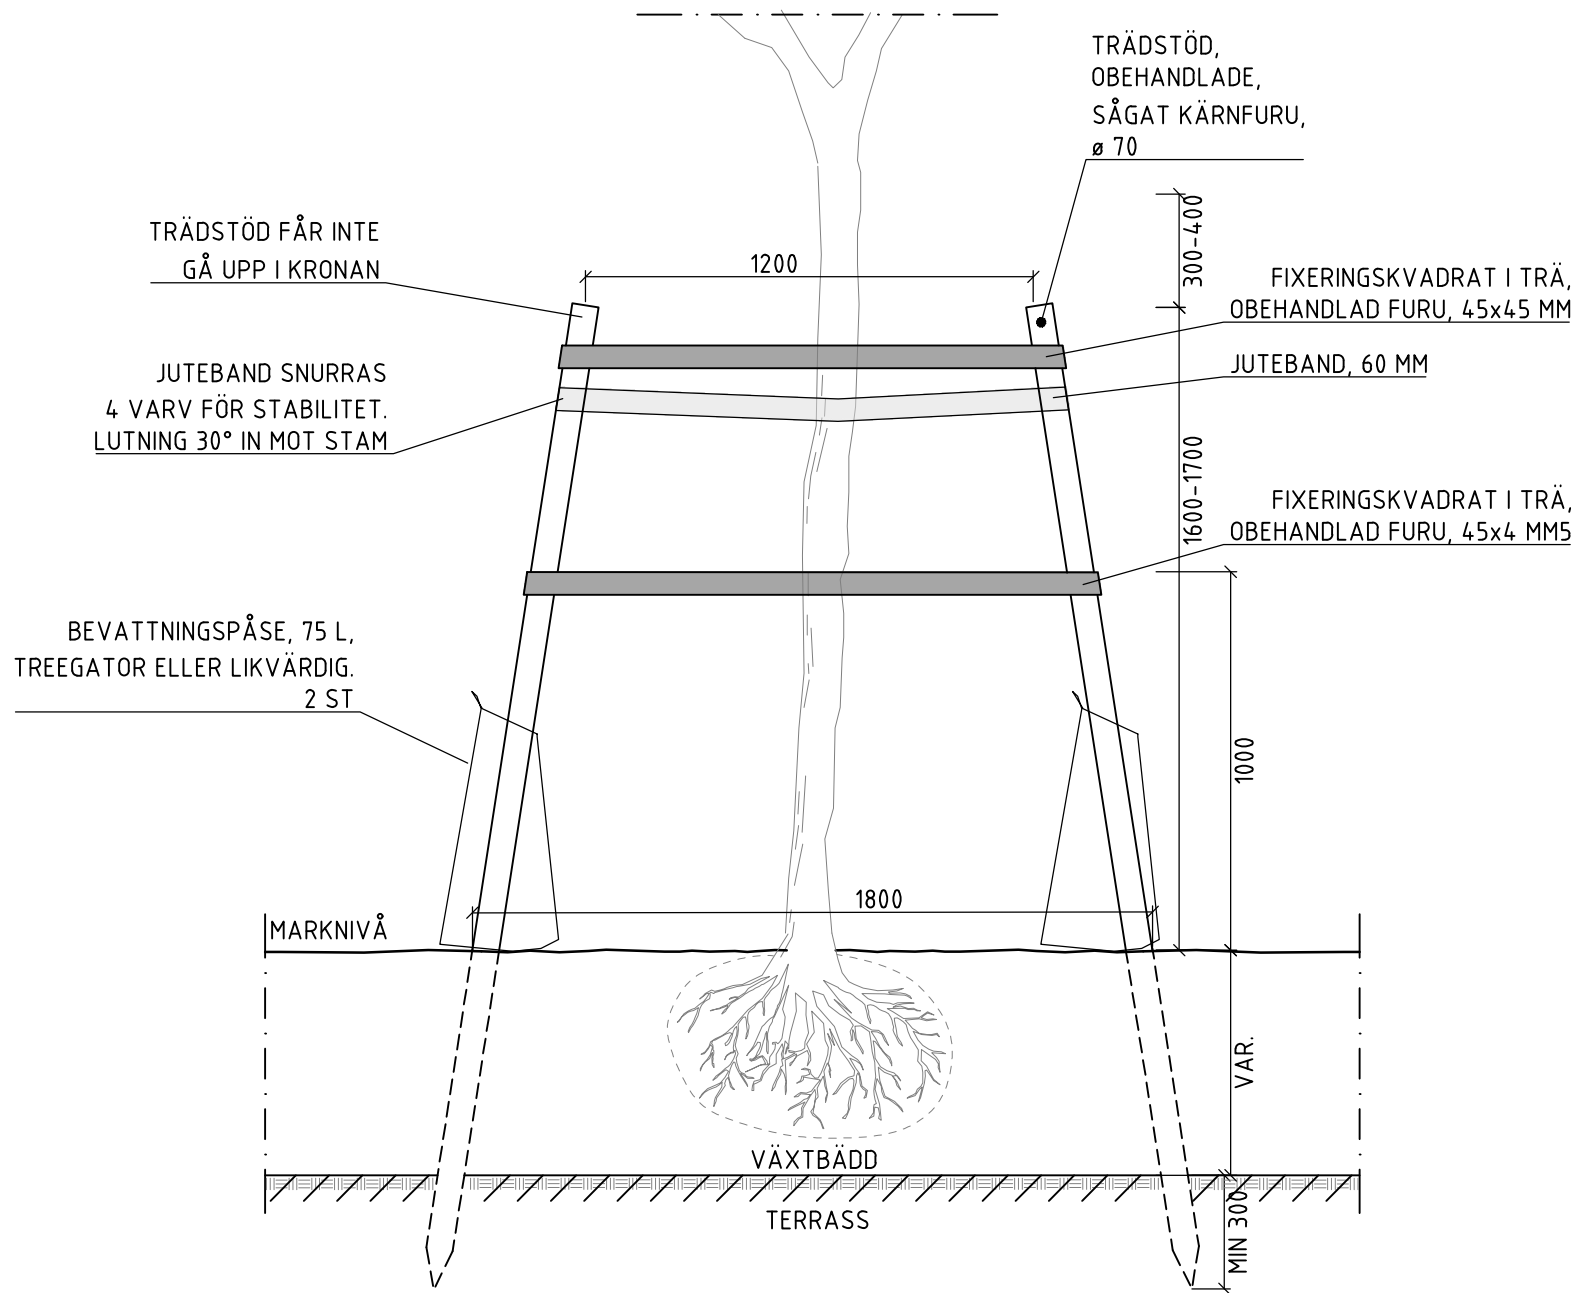


TS2 TRÄDSTÖD FÖR TRÄD I KVALITÉ 20-35
PRINCIPSEKTION
SKALA 1:20

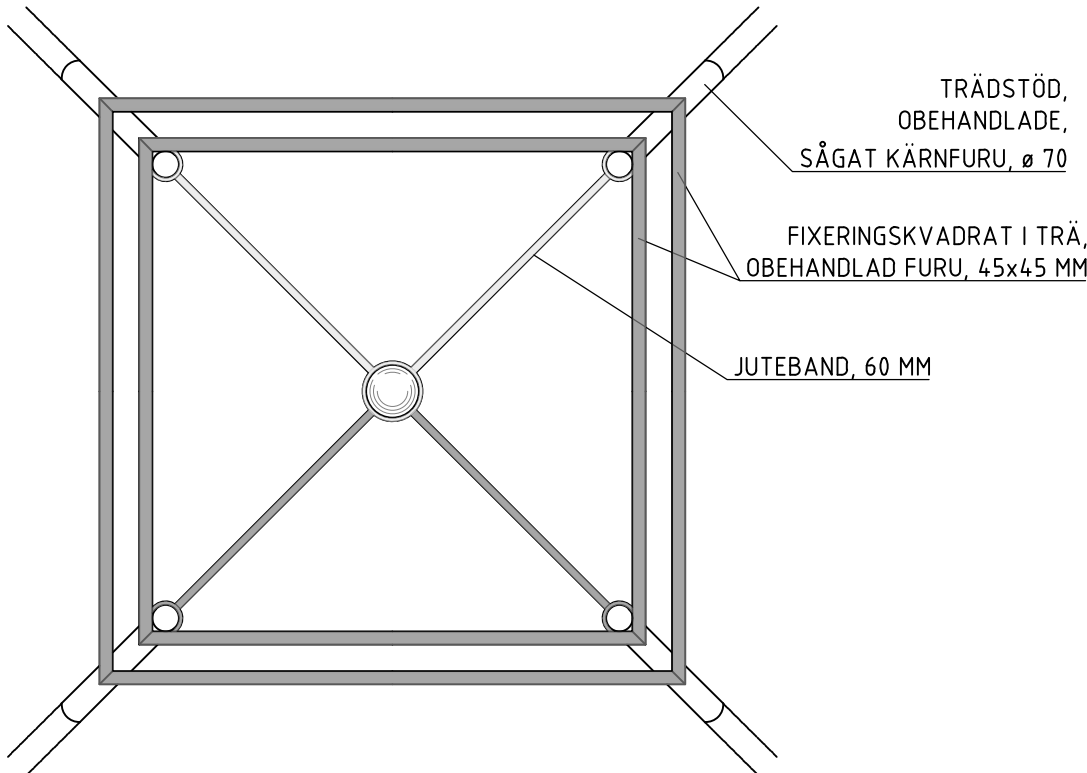


TS2 TRÄDSTÖD FÖR TRÄD I KVALITÉ 20-35
PLAN
SKALA 1:20

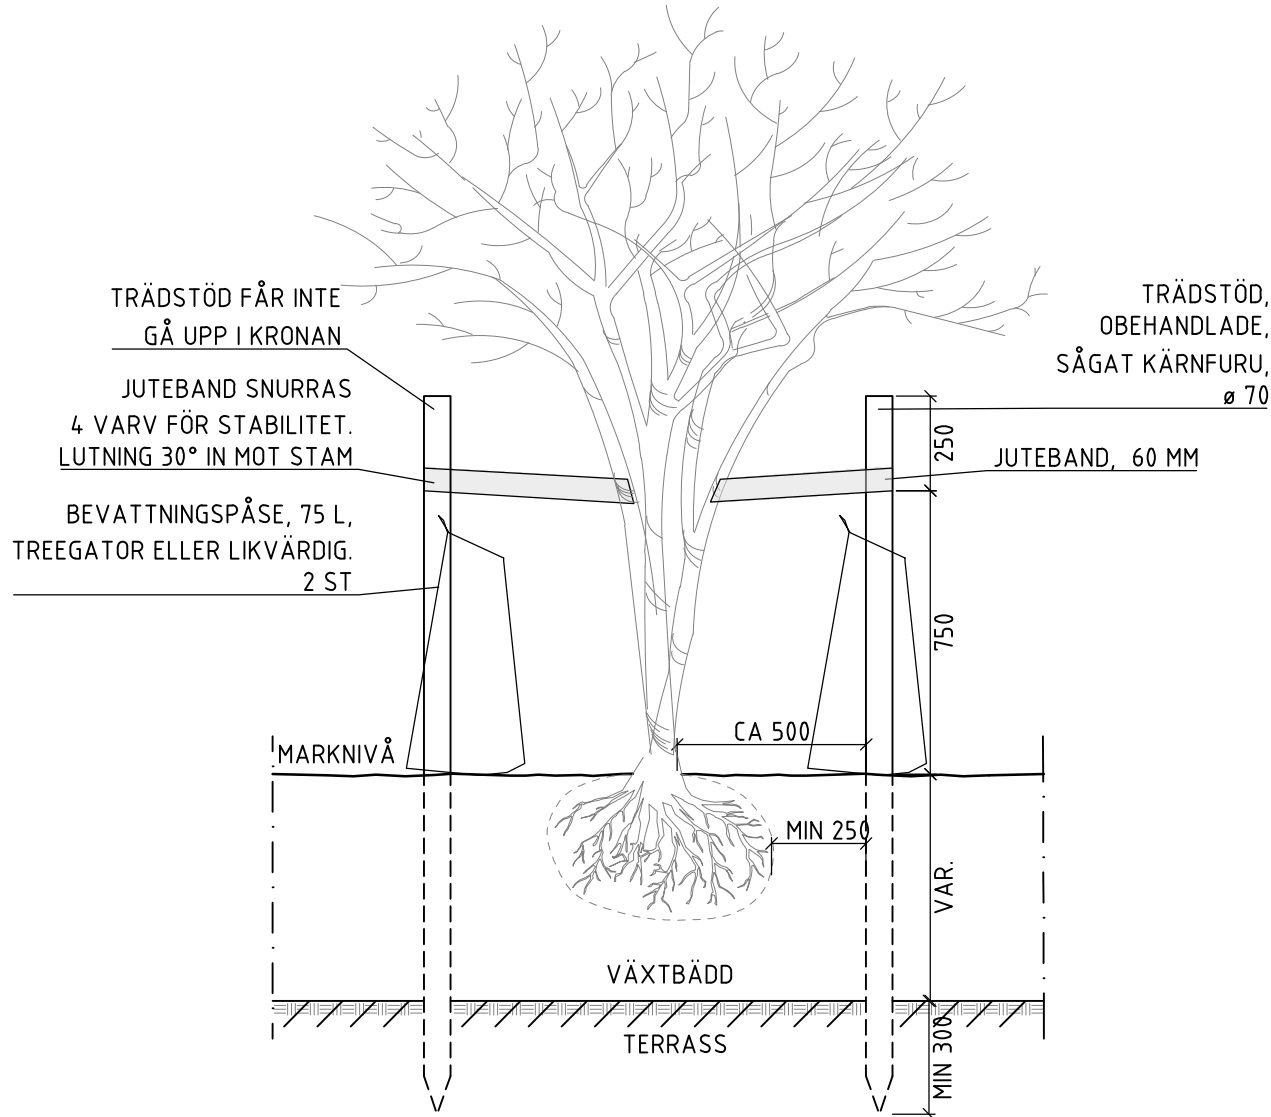

TS3 TRÄDSTÖD FÖR FLERSTAMMIGA TRÄD
PRINCIPSEKTION
SKALA 1:20

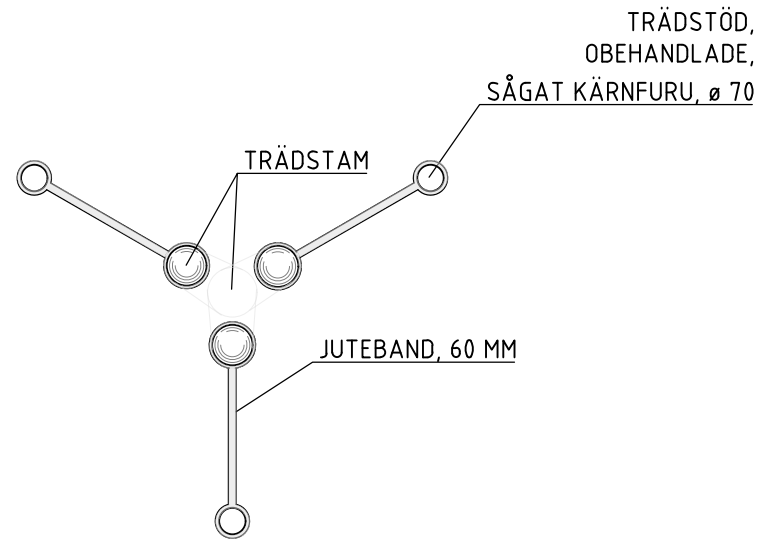

TS3 TRÄDSTÖD FÖR FLERSTAMMIGA TRÄD
PLAN
SKALA 1:20

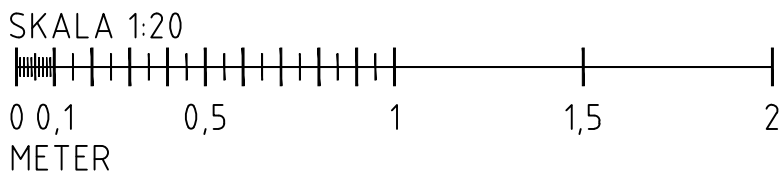

REV	ÄNDRINGEN AVSER	GODKÄND AV	DATUM
TYPRITNING			
 Mjölby kommun			
TRÄDSTÖD			
PLAN, SEKTION			
RITAD/KONSTRUERAD AV	GRANSKARE	DATUM	FORMAT
A.T.	IS	2025-03-26	A1
SKALA	RITNINGNUMMER	REV	
120	T-P-4		