

PLANBESTÄMMELSER

Följande gäller inom områden med nedanstående beteckningar. Endast angiven användning och utformning är tillåten. Där beteckning saknas gäller bestämmelsen inom hela planområdet.

GRÄNSBETECKNINGAR


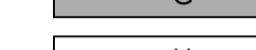
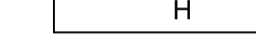

-  Planområdesgräns
-  Användningsgräns
-  Egenskapsgräns
-  Administrativ gräns
-  Administrativ och egenskapsgräns

ANVÄNDNING AV MARK OCH VATTEN

Allmänna platser med kommunalt huvudmannaskap. 4 kap. 5 § 1 st 2 p.

-  GATA Gata

Kvartersmark. 4 kap. 5 § 1 st 3 p.

-  G Drivmedelsförsäljning
-  H Detaljhandel
-  K Kontor
-  Z Verksamheter


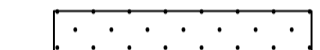
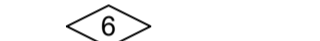
EGENSKAPSBESTÄMMELSER FÖR ALLMÄN PLATS

Stängsel och utfart

-  Utfartsförbud. 4 kap. 9 §

EGENSKAPSBESTÄMMELSER FÖR KVARTERSMARK

Bebyggandets omfattning

-  e₁ Byggnadsarean får högst uppgå till 40 % av fastighetens yta. 4 kap. 11 § 1 st 1 p.
-  Marken får inte förses med byggnad. 4 kap. 11 § 1 st 1 p.
-  6 Högsta byggnadshöjd i meter. 4 kap. 11 § 1 st 1 p.

Utförande


-  b₁ Dagvatten ska omhändertas inom kvartersmark. 4 kap. 16 § 1 st 1 p.


ADMINISTRATIVA BESTÄMMELSER

Genomförandetid

Genomförandetiden är 5 år. 4 kap. 21 §


Markreservat

-  u₁ Markreservat för allmännyttiga underjordiska ledningar. 4 kap. 6 §

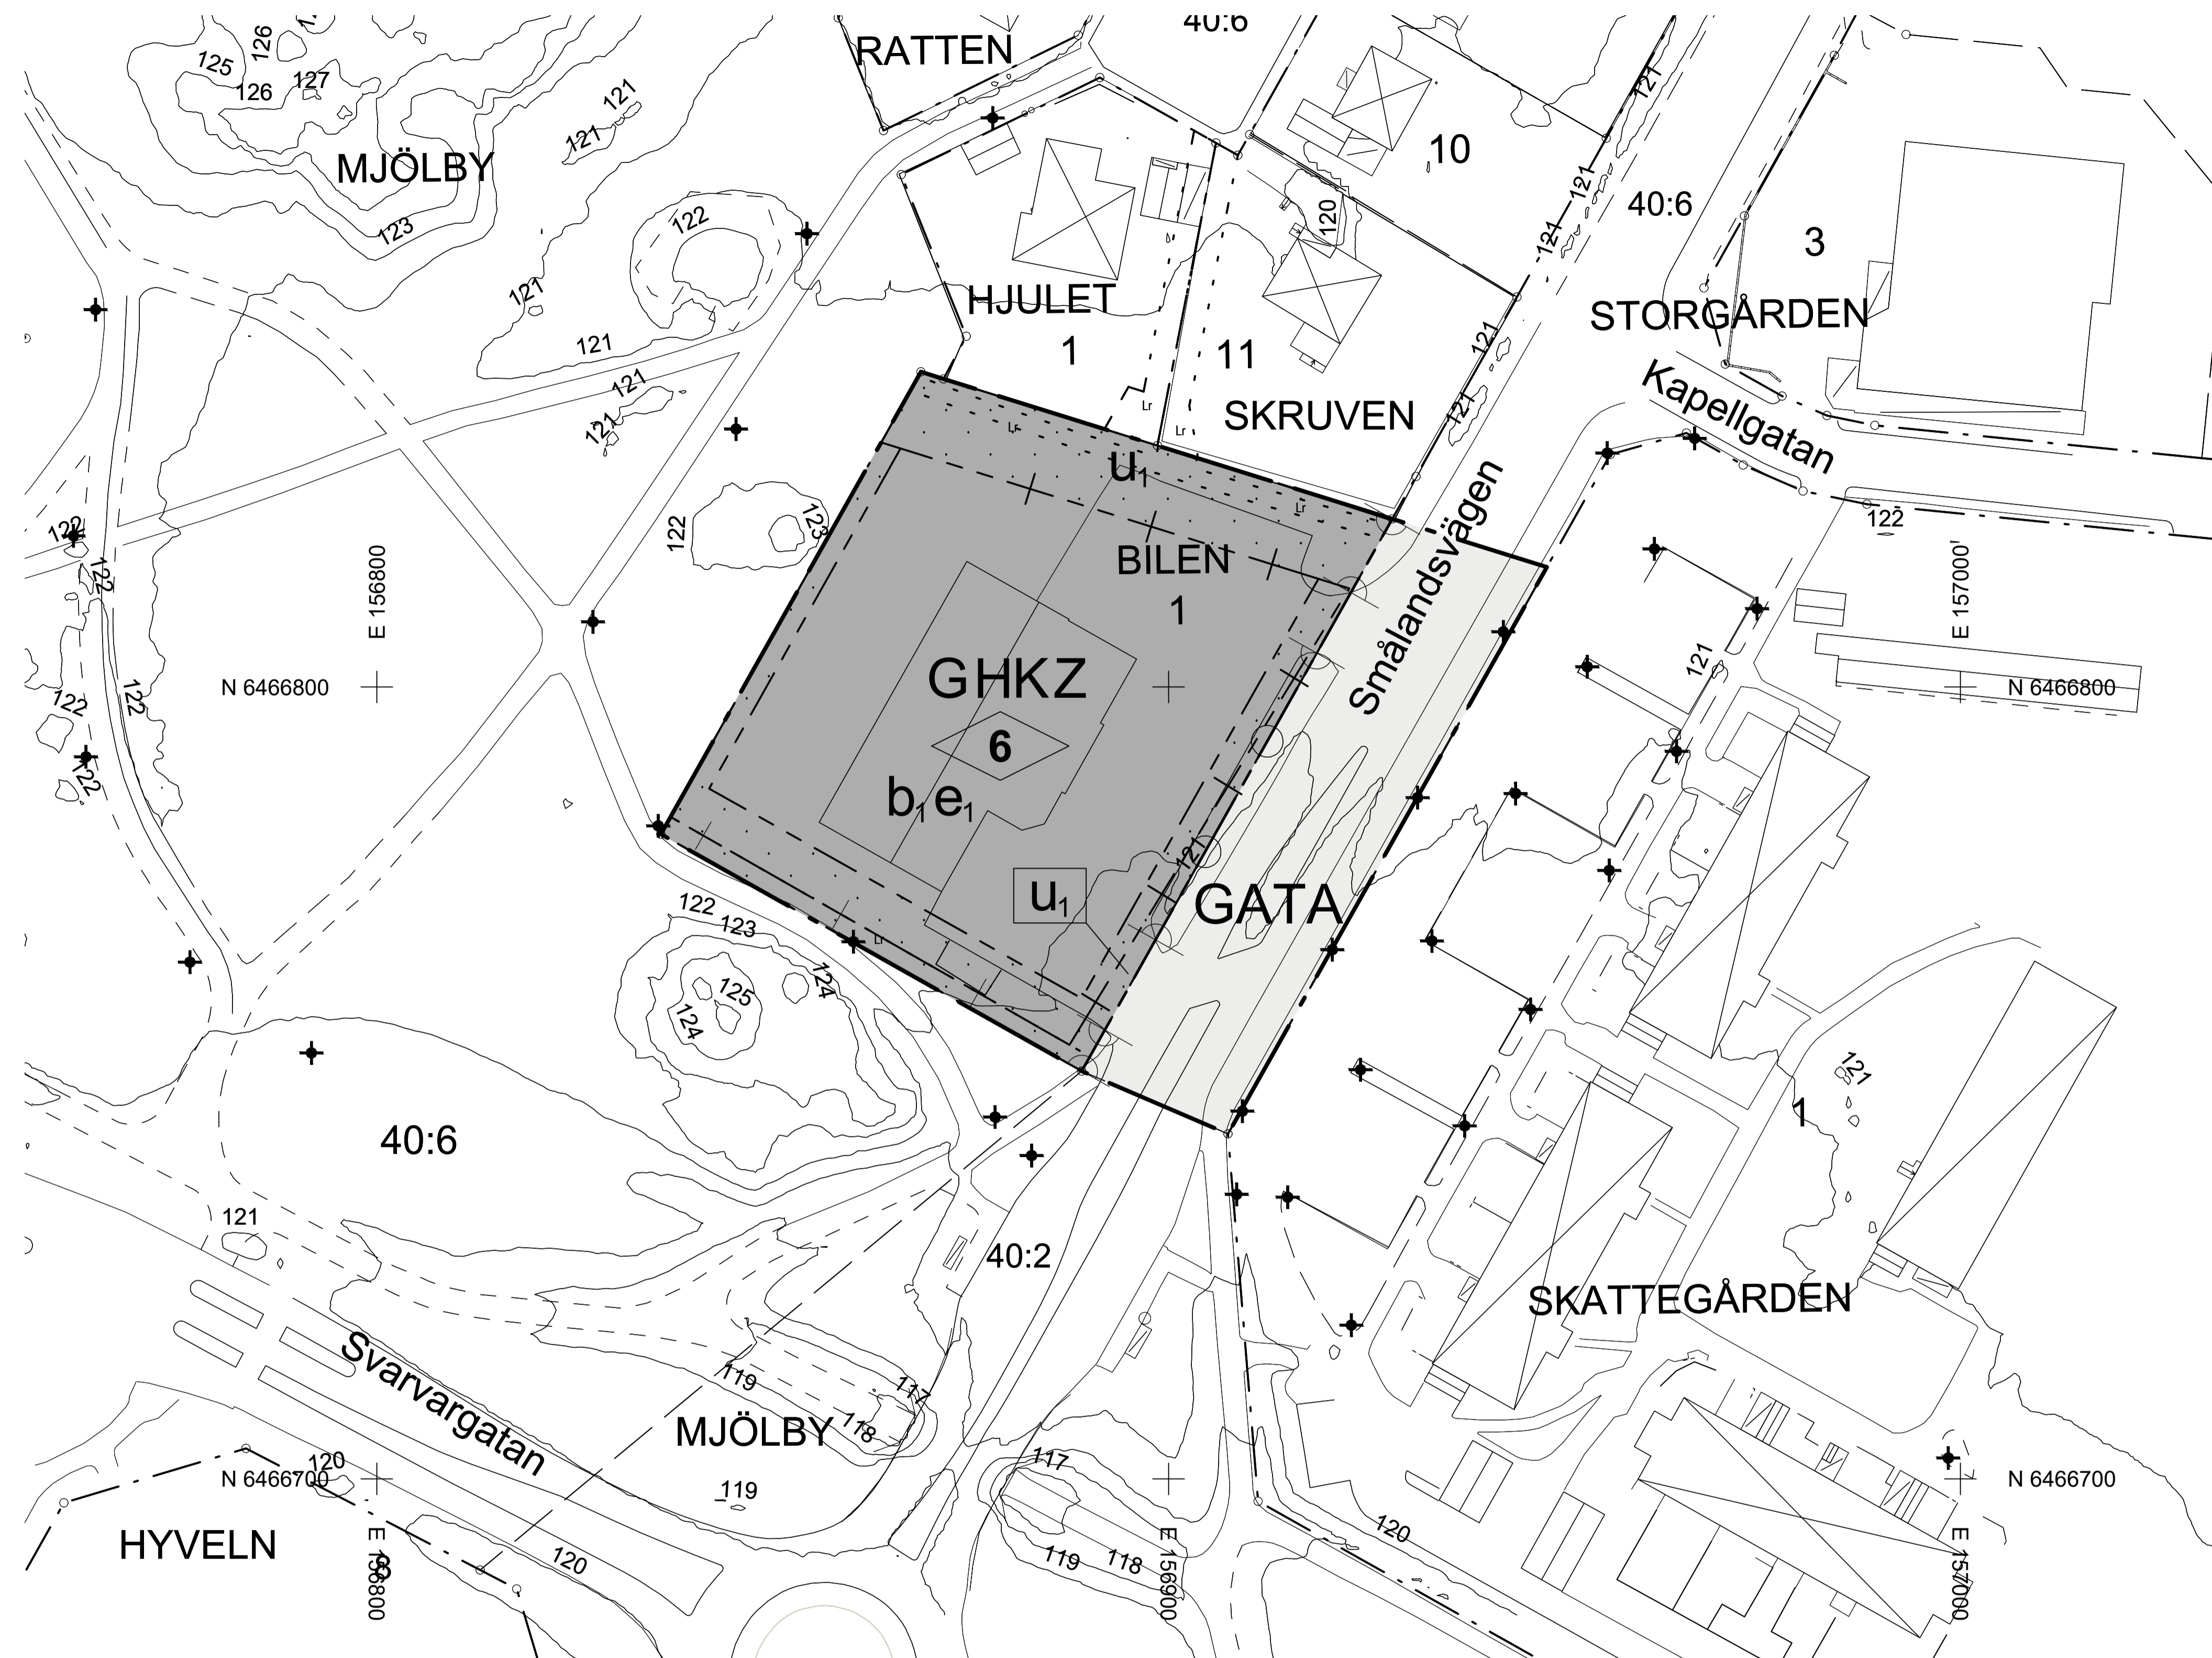

PLANKARTA Skala 1:500 (A1)

- PLANHANDLINGAR
- Plankarta med bestämmelser
 - Planbeskrivning
 - Illustrationskarta/Utreddningar
 - Planprogram
 - Grundkarta
 - Fastighetsgränsförteckning
 - Programsamrådsredogörelse
 - Samrådsredogörelse
 - Granskningsutlåtande

 Mjölby kommun Detaljplan i Mjölby för Bilen 1 m.fl.	LAGA KRAFT
	ANTAGEN AV
	GRANSKNINGSTID
	SAMRÅDSTID
Magnus Hultegård, Planarkitekt Byggnadskontoret	Upprättad: 2021-09-09 Reviderad:
0 5 10 15 20 25 50 m Skala 1:500 (A1)	Detaljplanen är upprättad enligt PBL 2010:900 Plan nr.

SAMRÅDSHANDLING